

Agenzia del Territorio
CATASTO FABBRICATI
Ufficio Provinciale di
Cosenza

Dichiarazione protocollo n. CS0241732 del 03/08/2010

Planimetria di u.i.u. in Comune di San Demetrio Corone

Contrada Fontana Vecchia

civ. SNC

Identificativi Catastali:

Sezione:

Foglio: 38

Particella: 232

Subalterno: 1

Compilata da:

Covellllo Damiano

Iscritto all'albo:

Geometri


Prov. Cosenza

N. 2712



Scheda n. 1

Scala 1:200

PIANO PRIMO
H=3.10

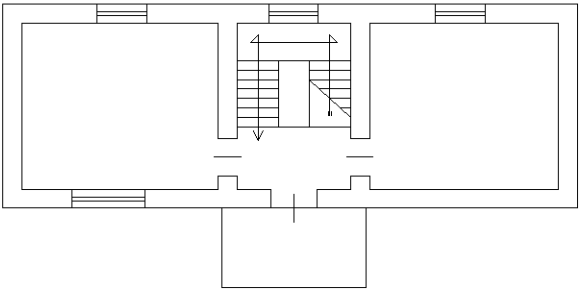

PIANO TERRA
H=2.80

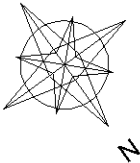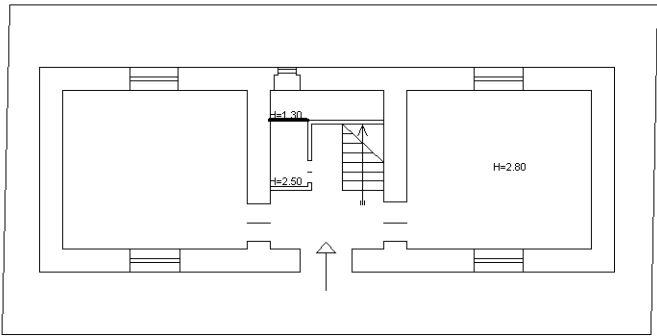

Catasto dei Fabbricati - Situazione al 10/12/2015 - Comune di SAN DEMETRIO CORONE (H818) - < Foglio: 38 - Particella: 232 - Subalterno: 1 -
CONTRADA FONTANA VECCHIA SNC piano: T-I;

Ultima planimetria in atti

10 metri