

PROGETTAZIONE: GEOMETRA GIULIO GUBBIOTTI - LATINA VIA ADUA 34:

PROPRIETA': DI MICCO ANTONIO

Maenza 4 febbraio 1992

Aggiornamento 07.10.1992



Concessione Edilizia n. 35 del 3.6.1991


PROGETTO DI VARIANTE

MAENZA

localita': casal dei lupi

**AMPLIAMENTO ABITAZIONE
E RUSTICI RURALI**

PLANIMETRIA

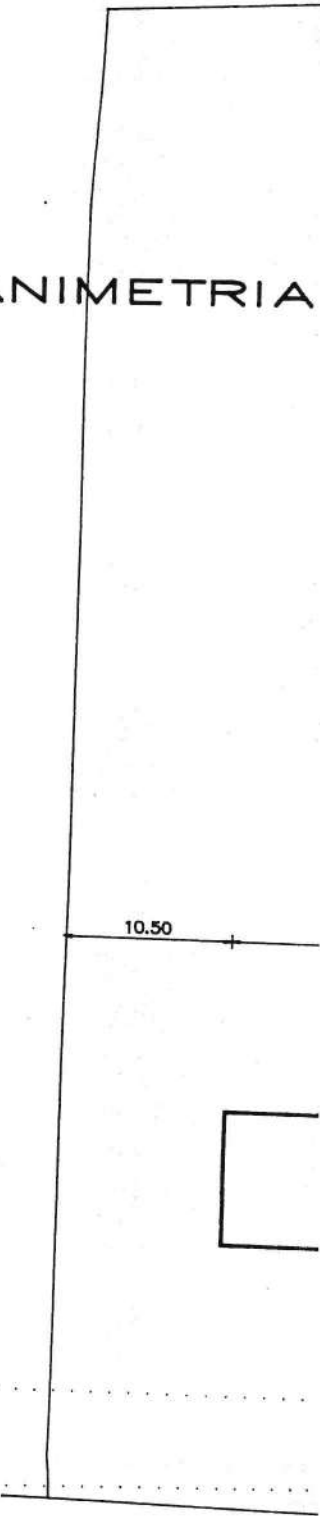

DATI CATASTALI

Foglio 41 particella 64 di Ha. 1.55.20
Foglio 41 particella 81 di Ha. 0.14.80
T O T A L E Ha. 1.70.00

CUBATURA ABITATIVA AMMESSA
 $\text{mq. } 17000 \times 0.03 \text{mc/mq} = \text{mc. } 510.00$

CUBATURA ABITATIVA REALIZZATA

CORPO A - PIANO TERRA mc. 163.46
CORPO A - PIANO PRIMO mc. 345.55

T O T A L E mc. 509.01

CUBATURA PER ATTREZZATURE AMMESSA
 $\text{mq. } 17000 \times 0.07 \text{mc/mq} = \text{mc. } 1190.00$


CUBATURA PER ATTREZZATURE REALIZZATA

CORPO A - PIANO TERRA mc. 547.06
CORPO B mc. 370.60
CORPO C mc. 264.95

T O T A L E mc. 1182.61



P I A

$11.80 \times 5.70 = \text{mq. } 67.26$
 $3.10 \times 0.20 = \text{mq. } 0.62$
Sommano mq. 127.98 x h.med.2.70 = mc. 345.55

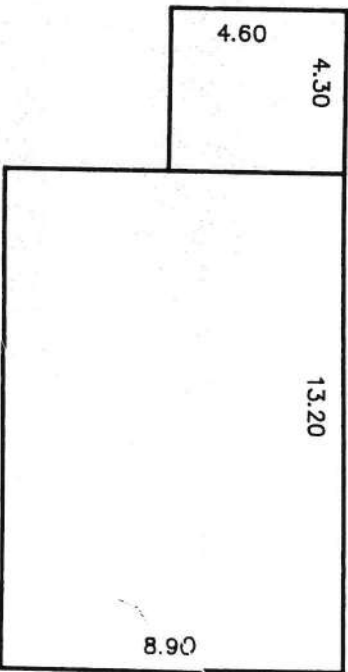



CORPO B

ATTREZZATURE
 $13.20 \times 8.90 = \text{mq. } 117.48$
 $4.30 \times 4.60 = \text{mq. } 19.78$
Sommano mq. 137.26 x h.med.2.70 = mc. 370.60


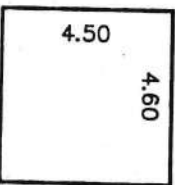
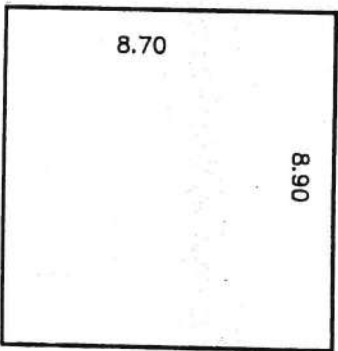



CORPO C

ATTREZZATURE
 $8.90 \times 8.70 = \text{mq. } 77.43$
 $4.60 \times 4.50 = \text{mq. } 20.70$
Sommano mq. 98.13 x h.med.2.70 = mc. 264.95

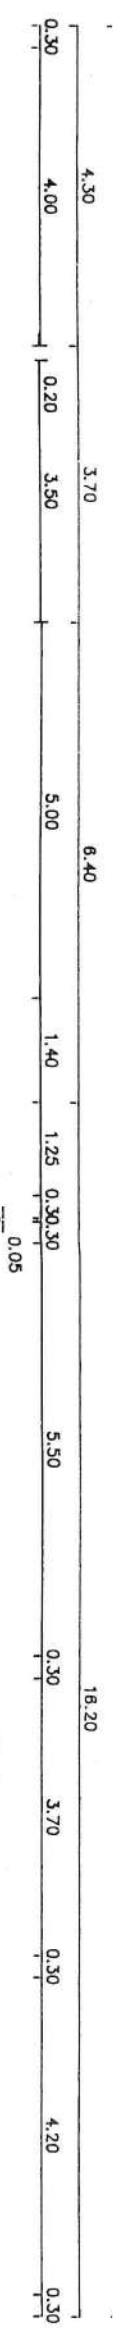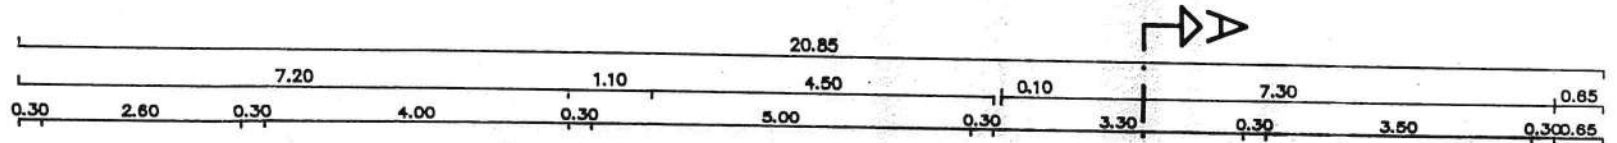



PIANO TERRA - CORPO A

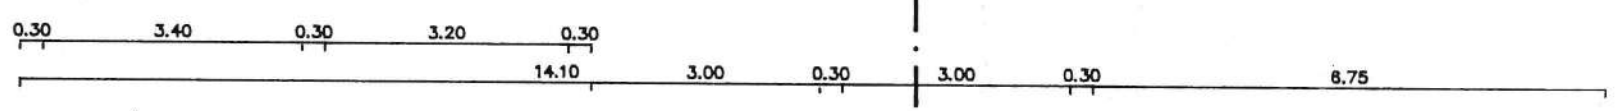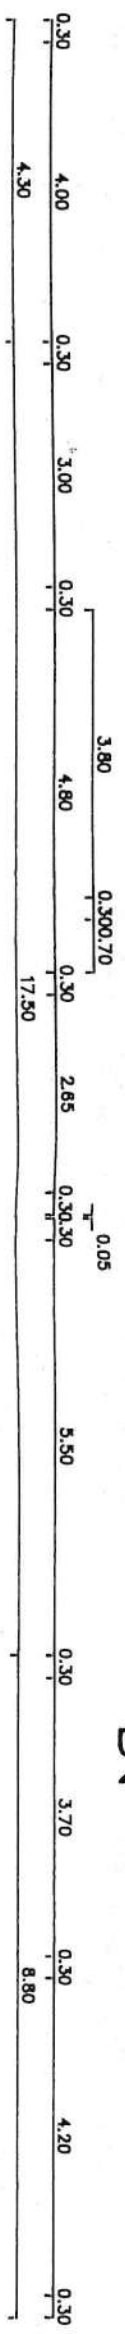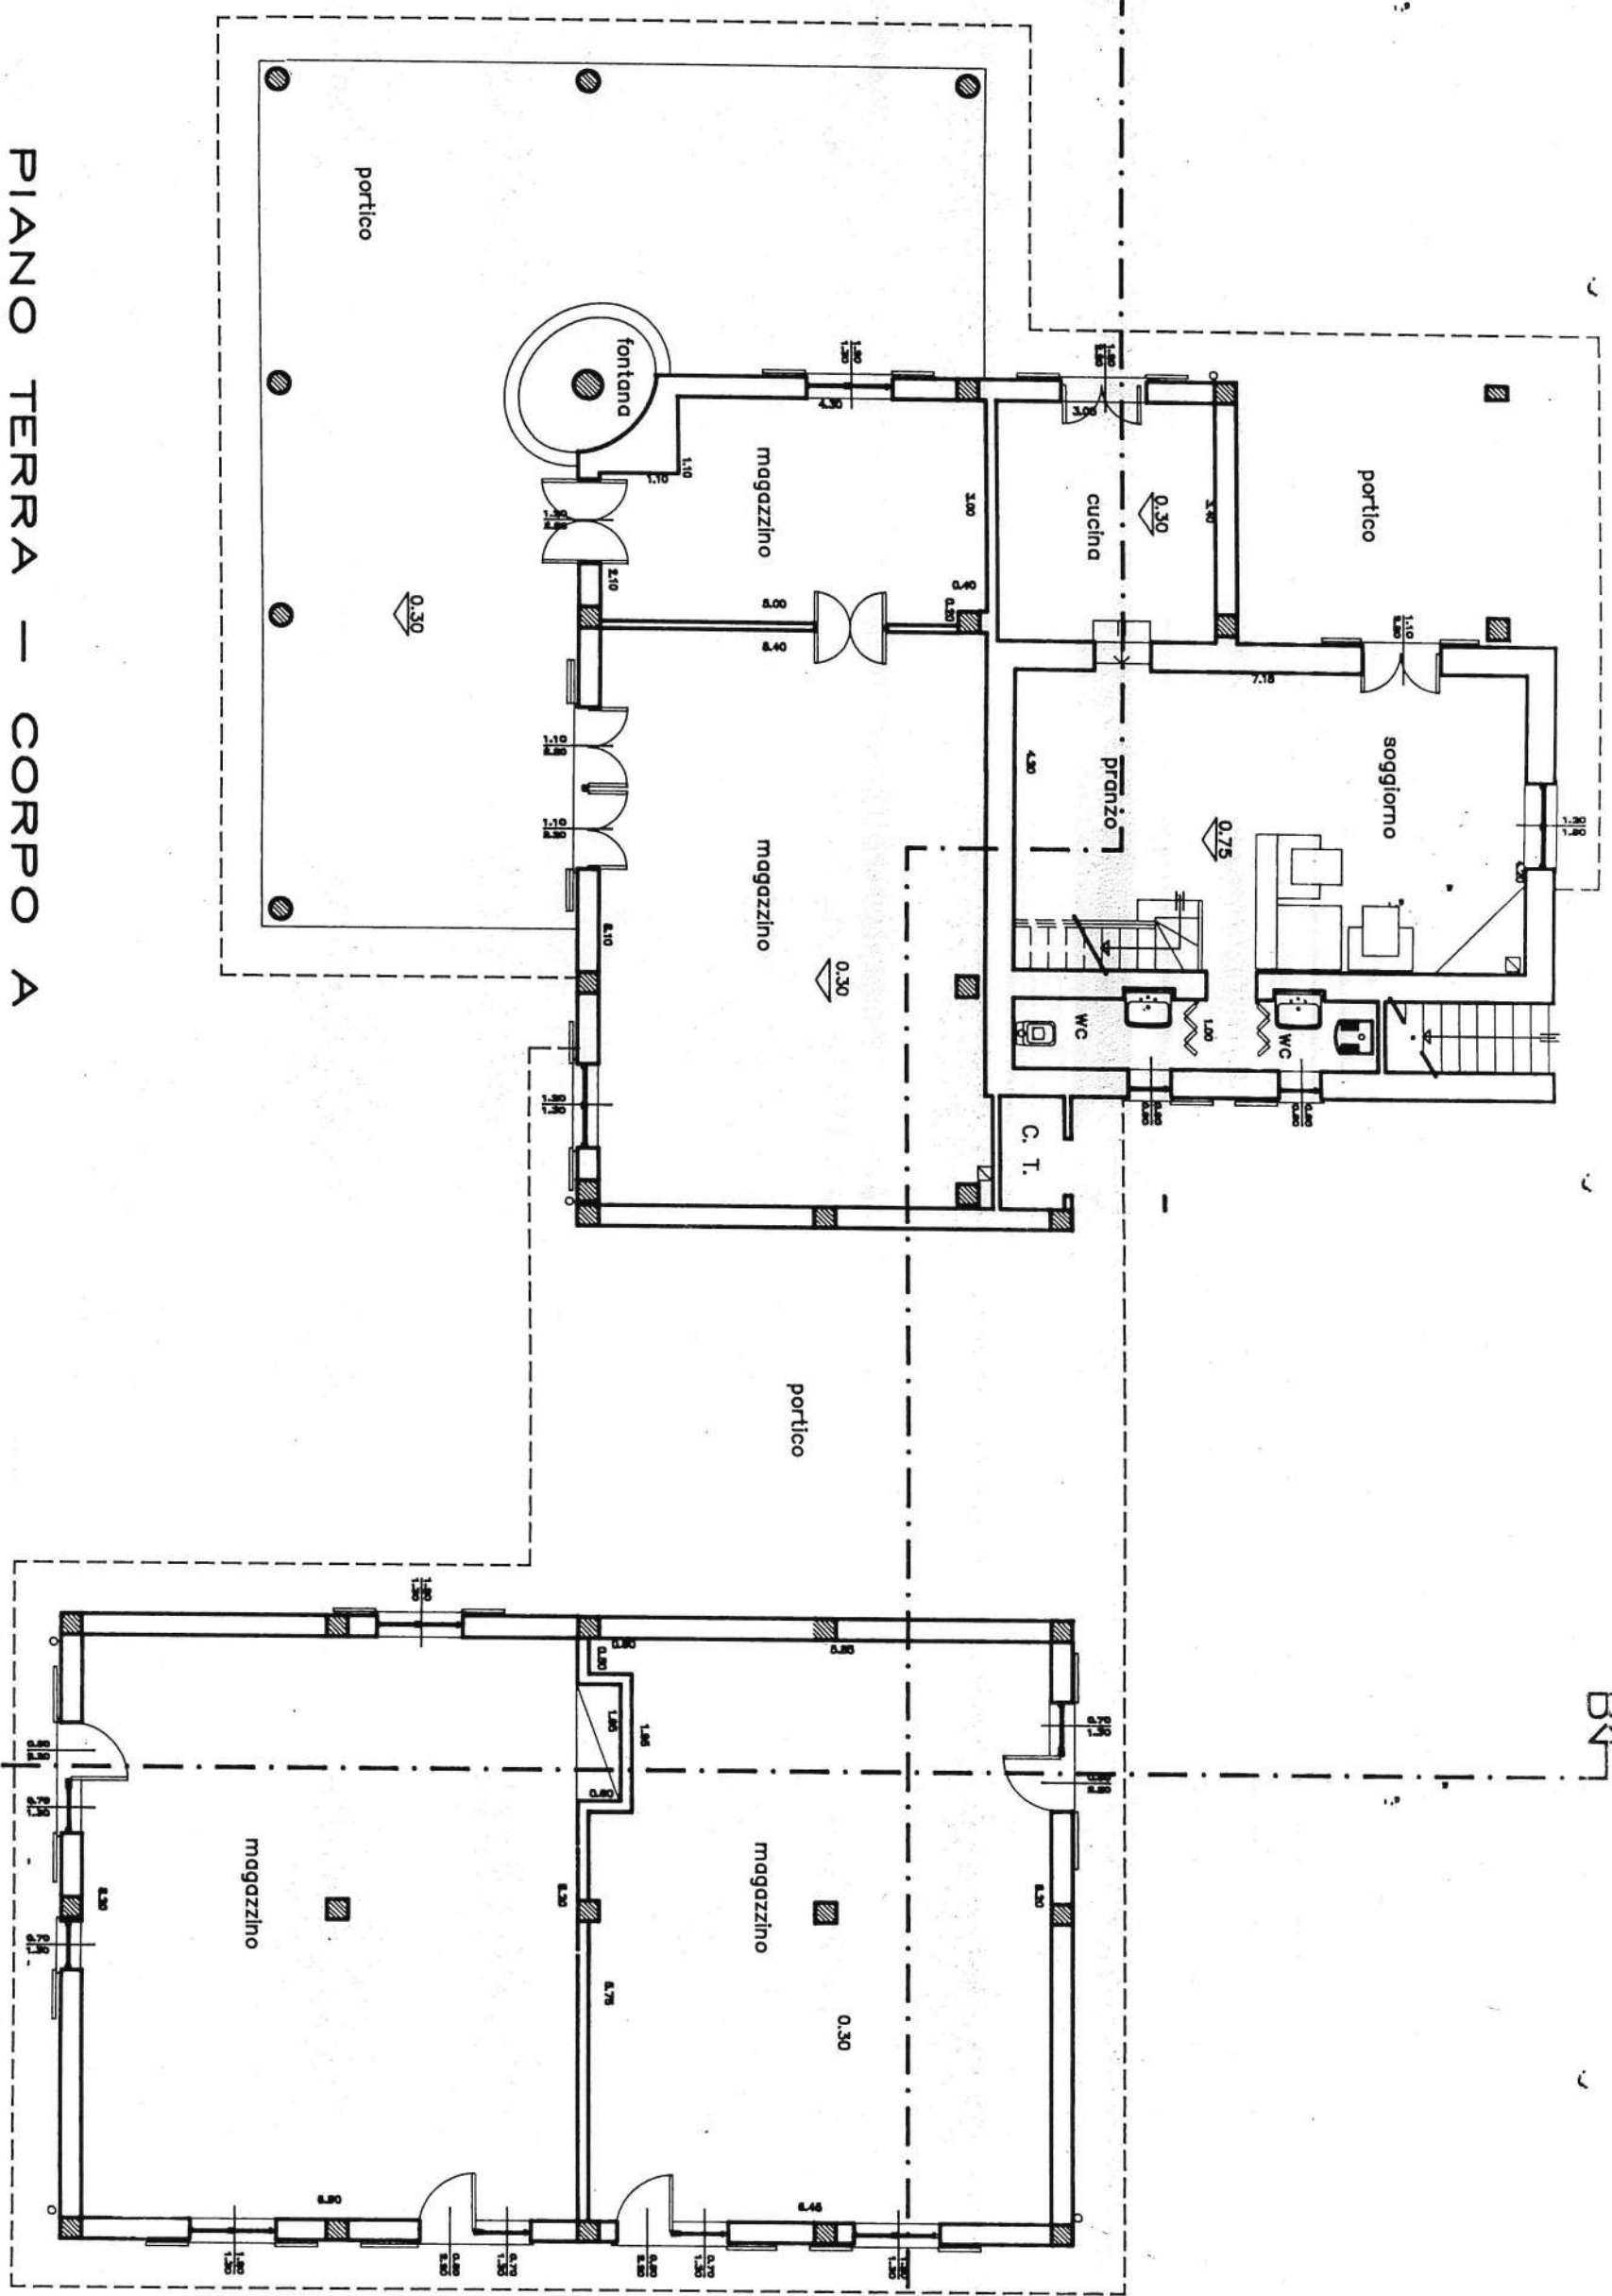

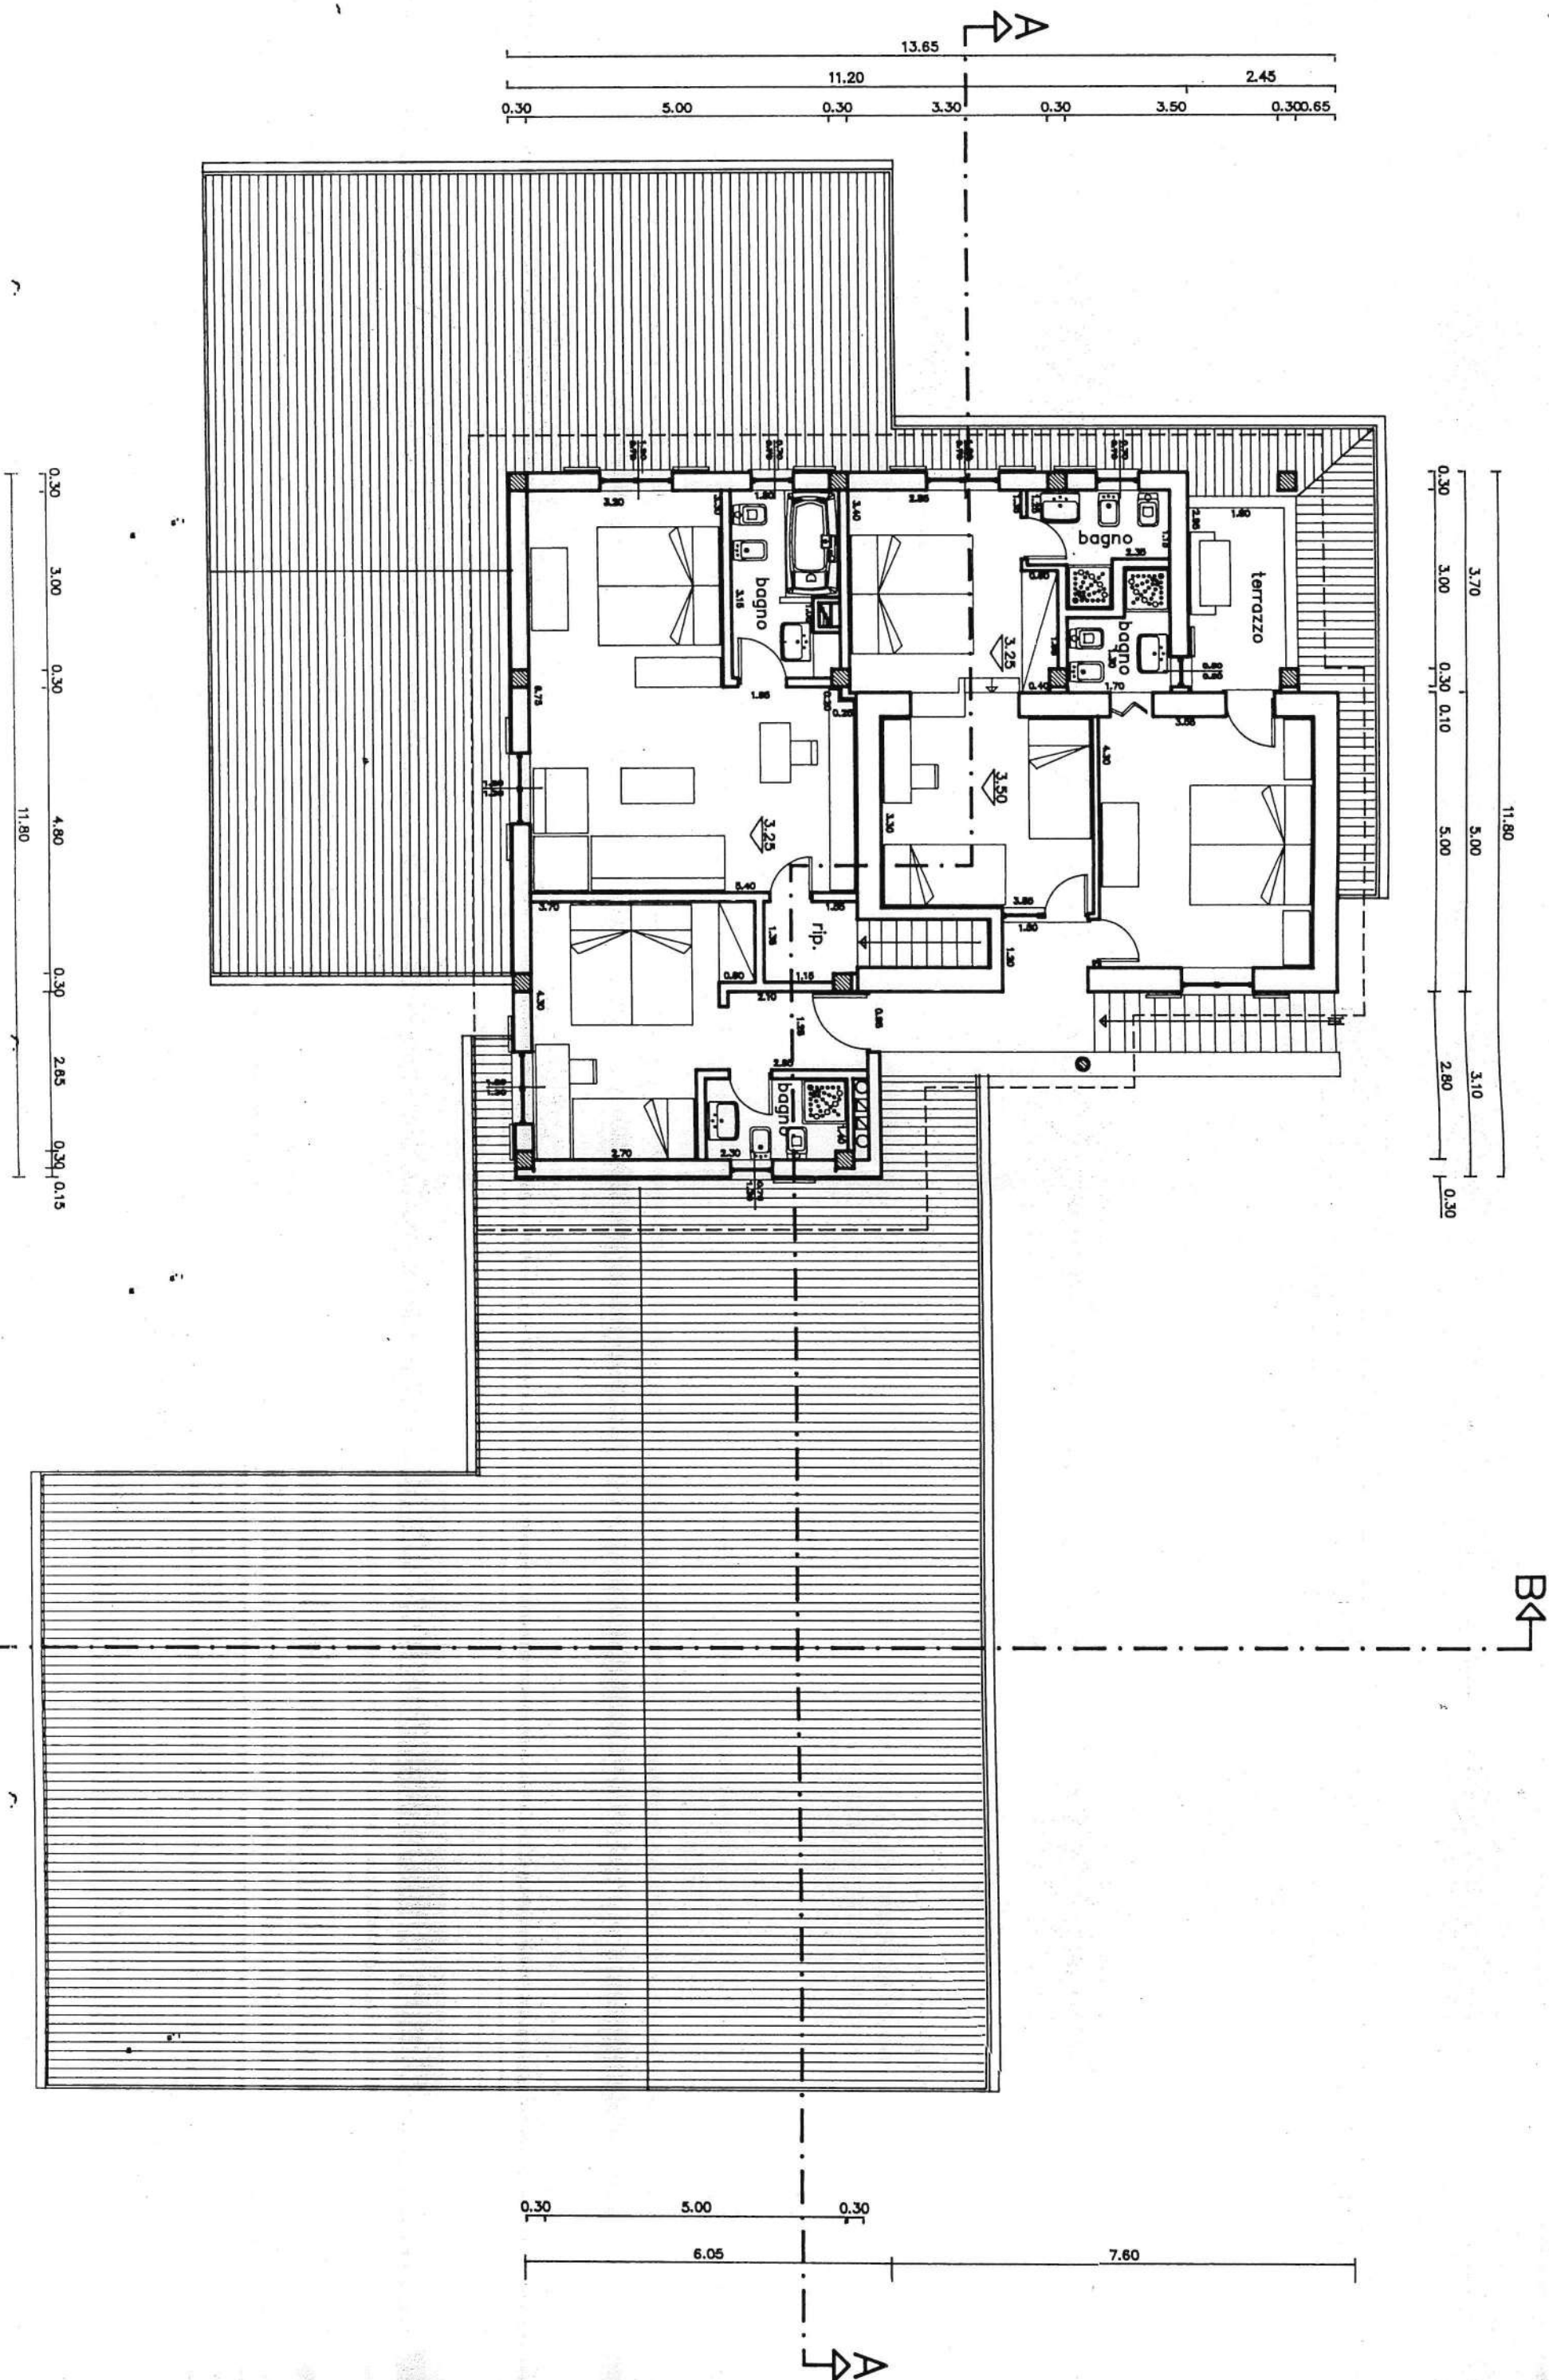


PIANO COPERTURA - CORPO A

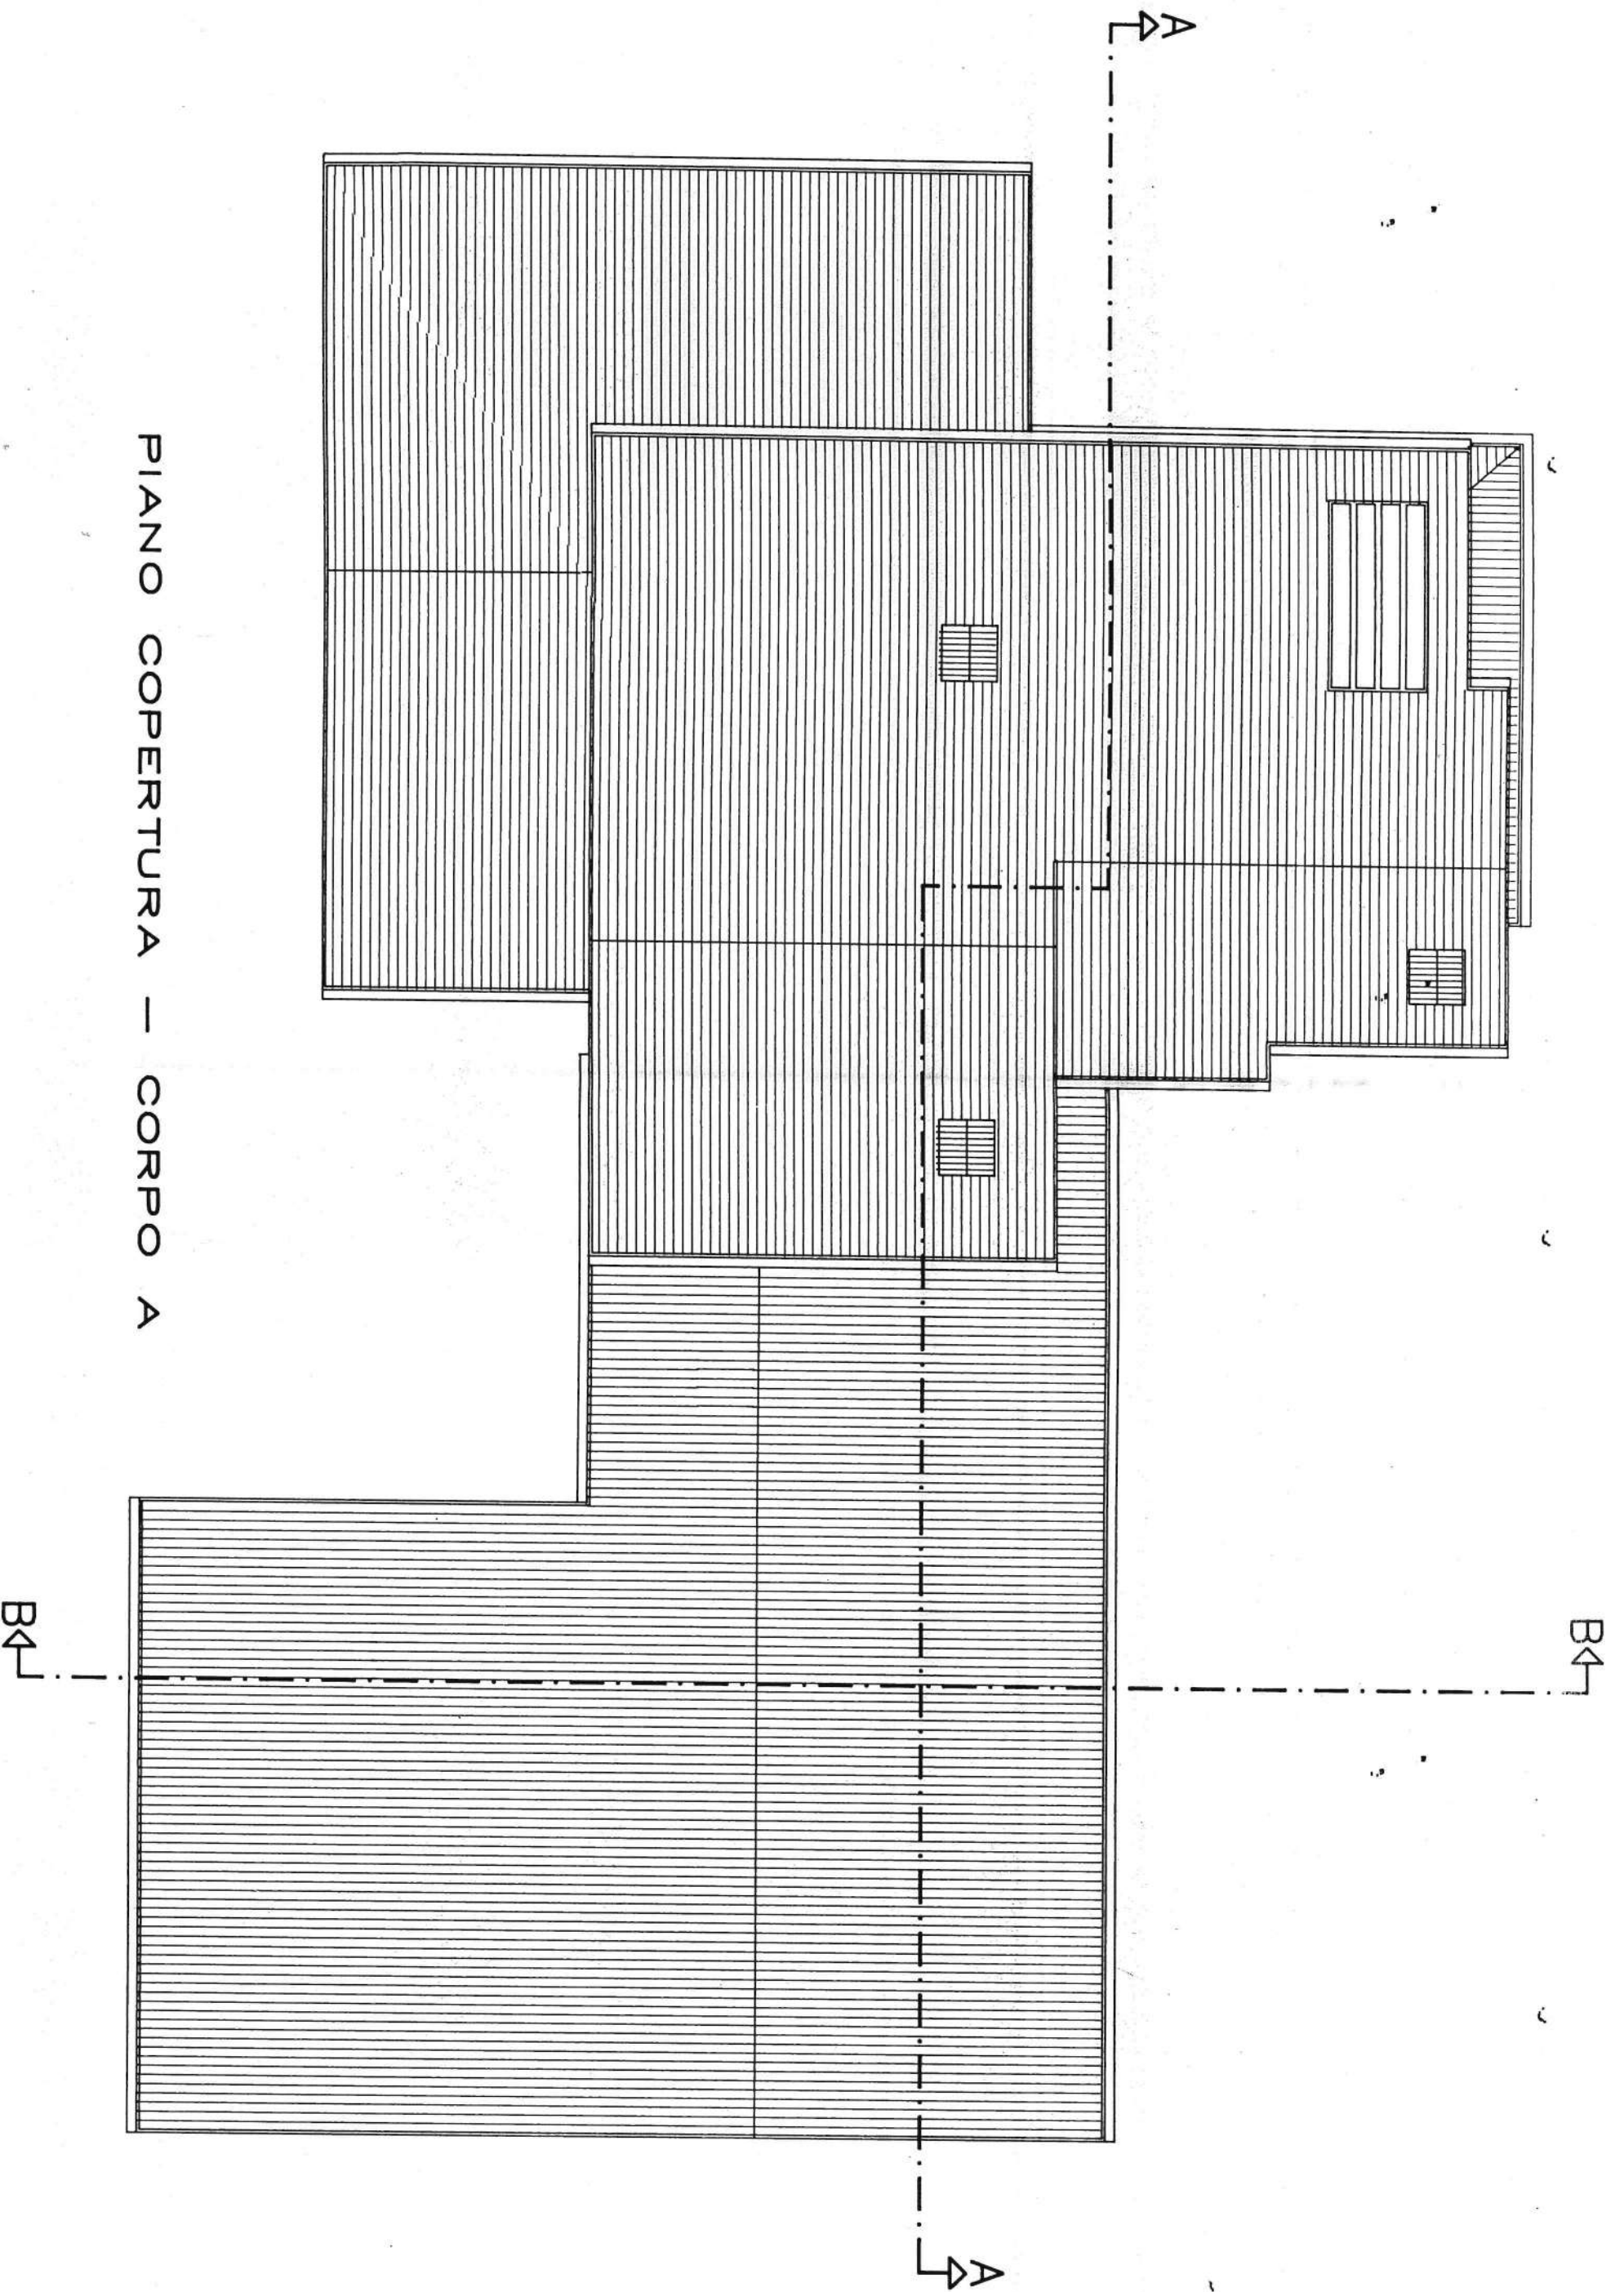


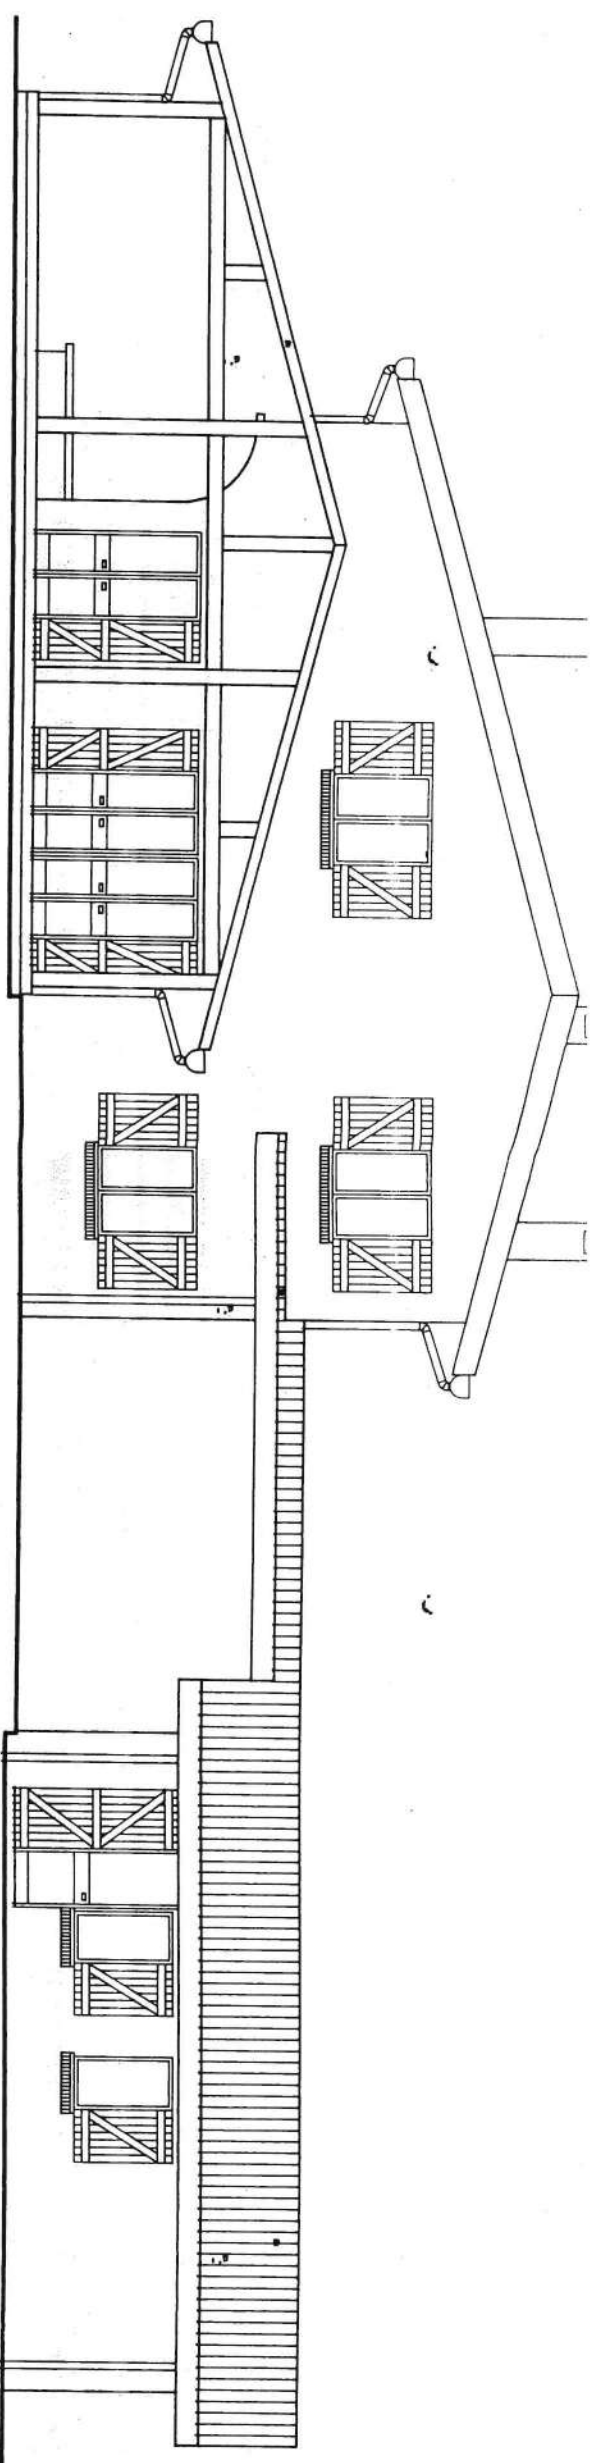


PROSPETTO LATO VALLE - CORPO A

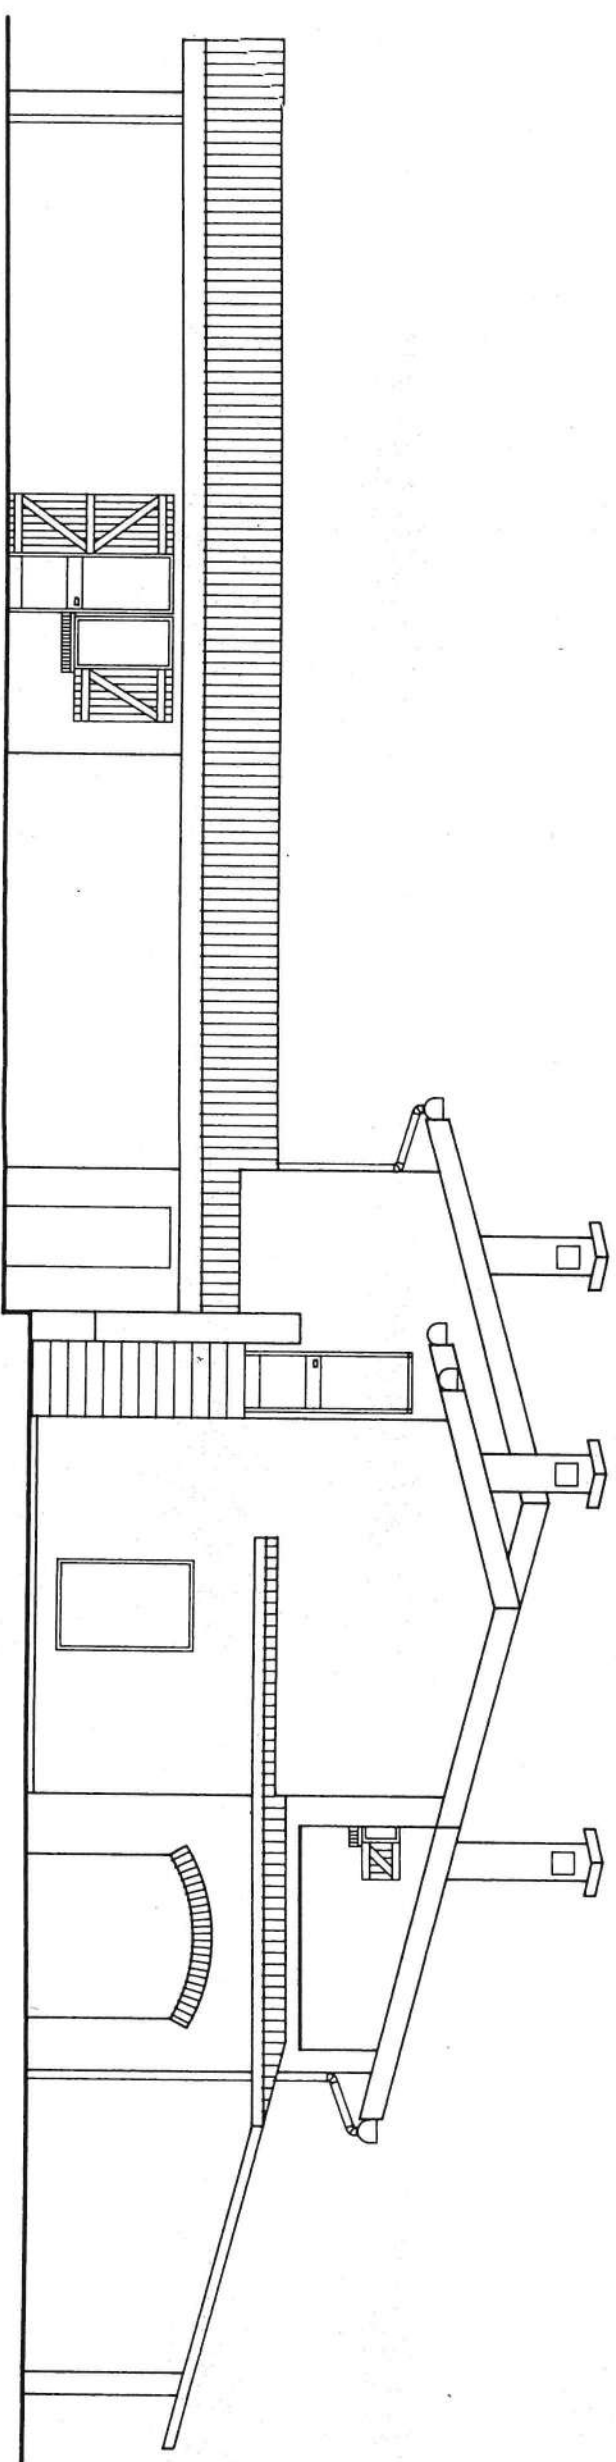


PROSPETTO LATO MONTE - CORPO A

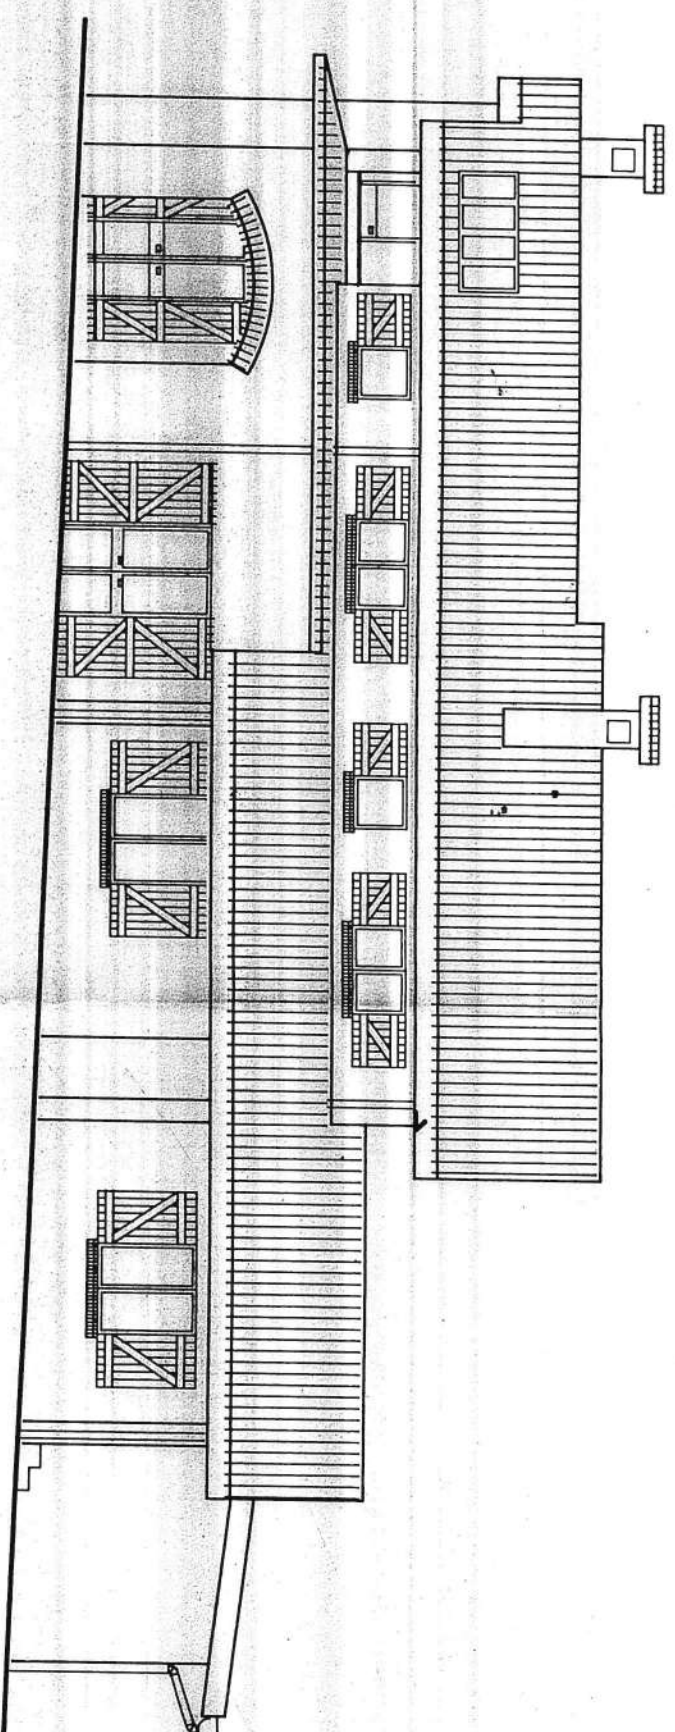


PROSPETTO LATO CUCINA - CORPO A

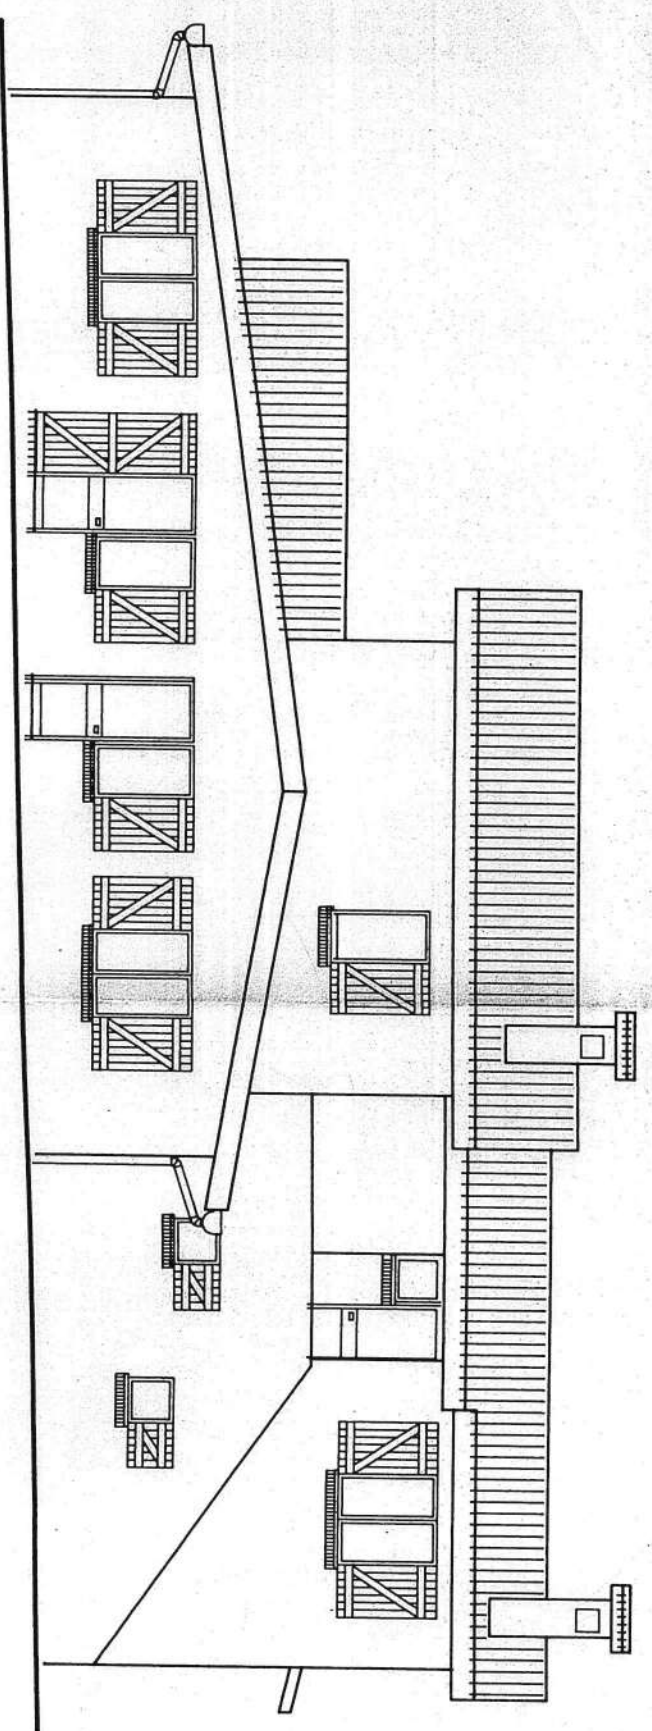


PROSPETTO LATO MAGAZZINI - CORPO A

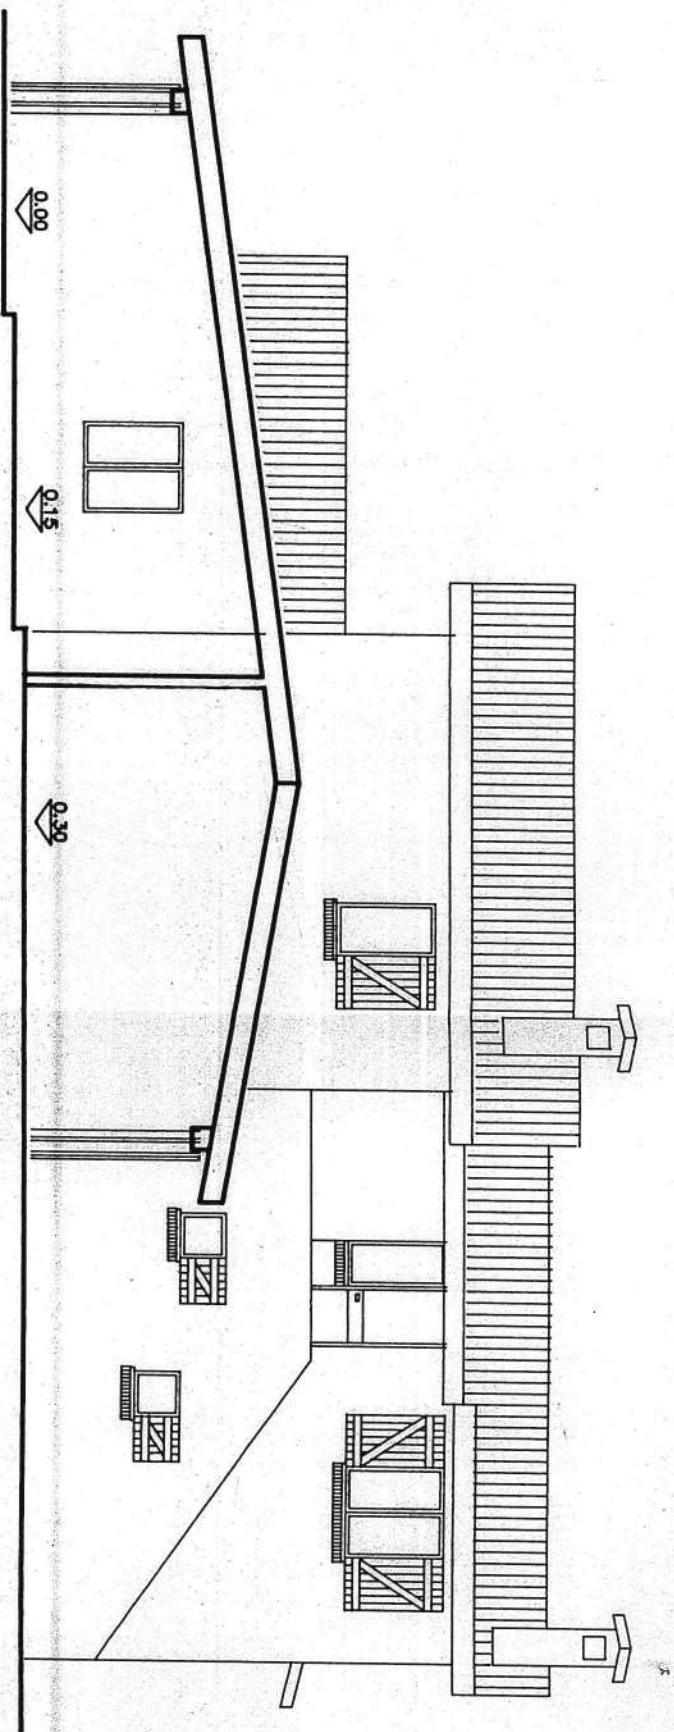


SEZIONE B-B CORPO A

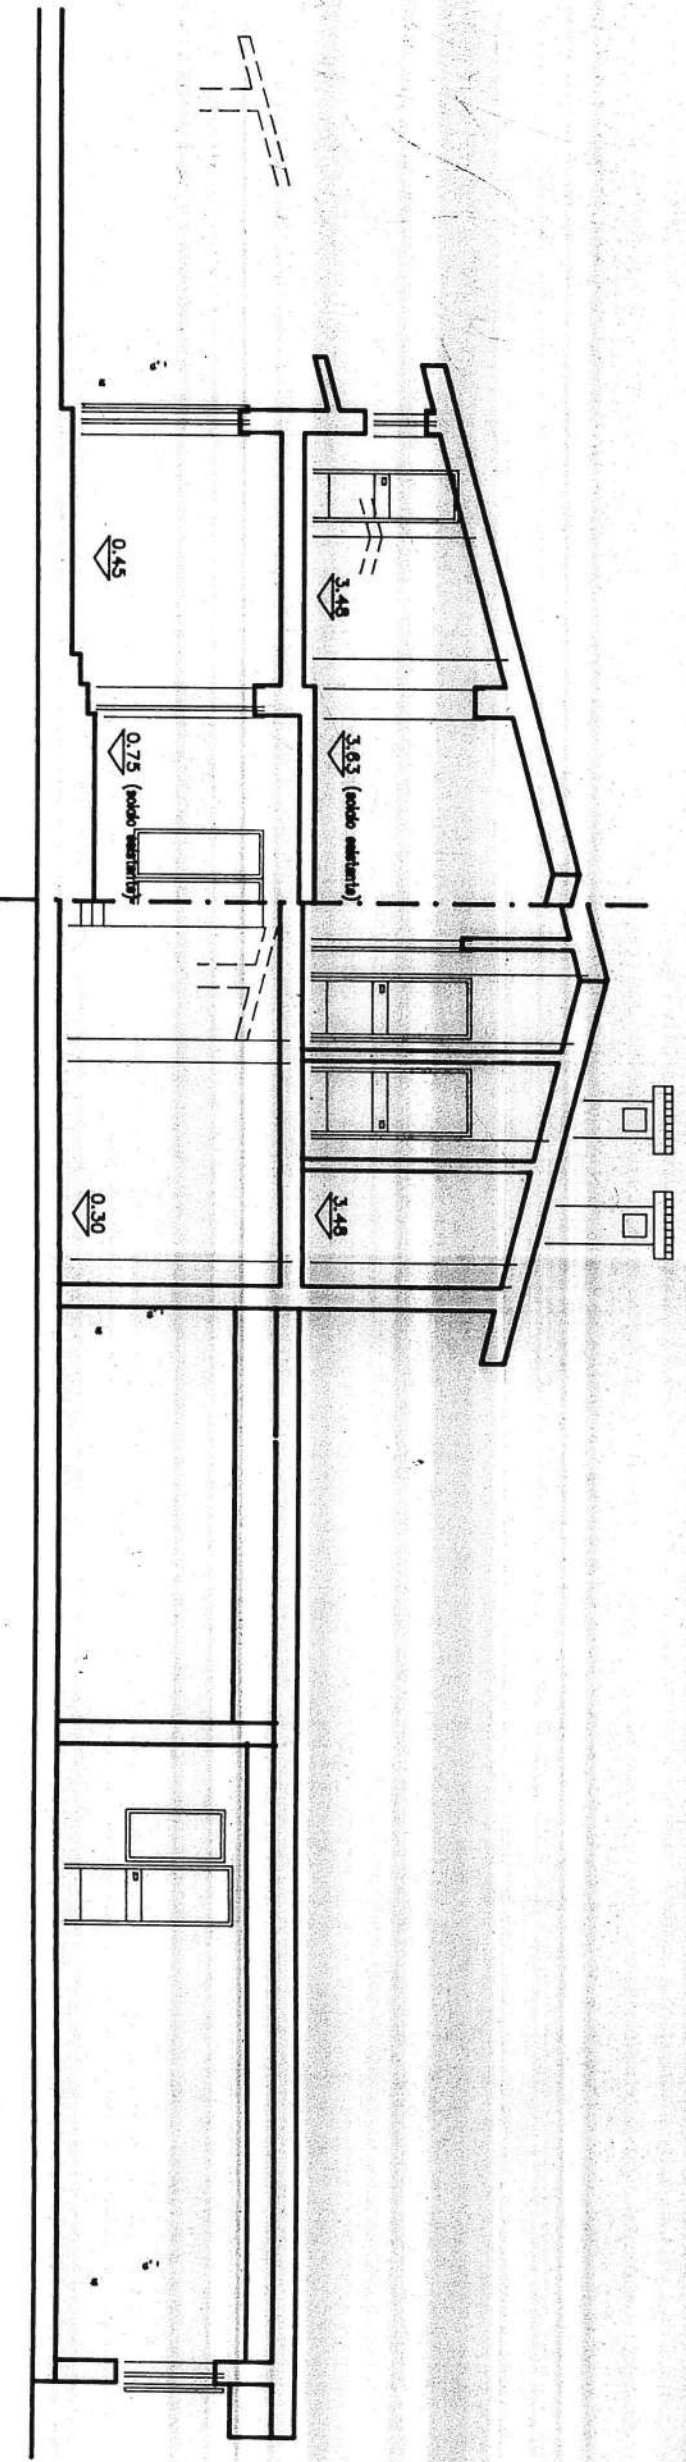

SEZIONE A-A CORPO A

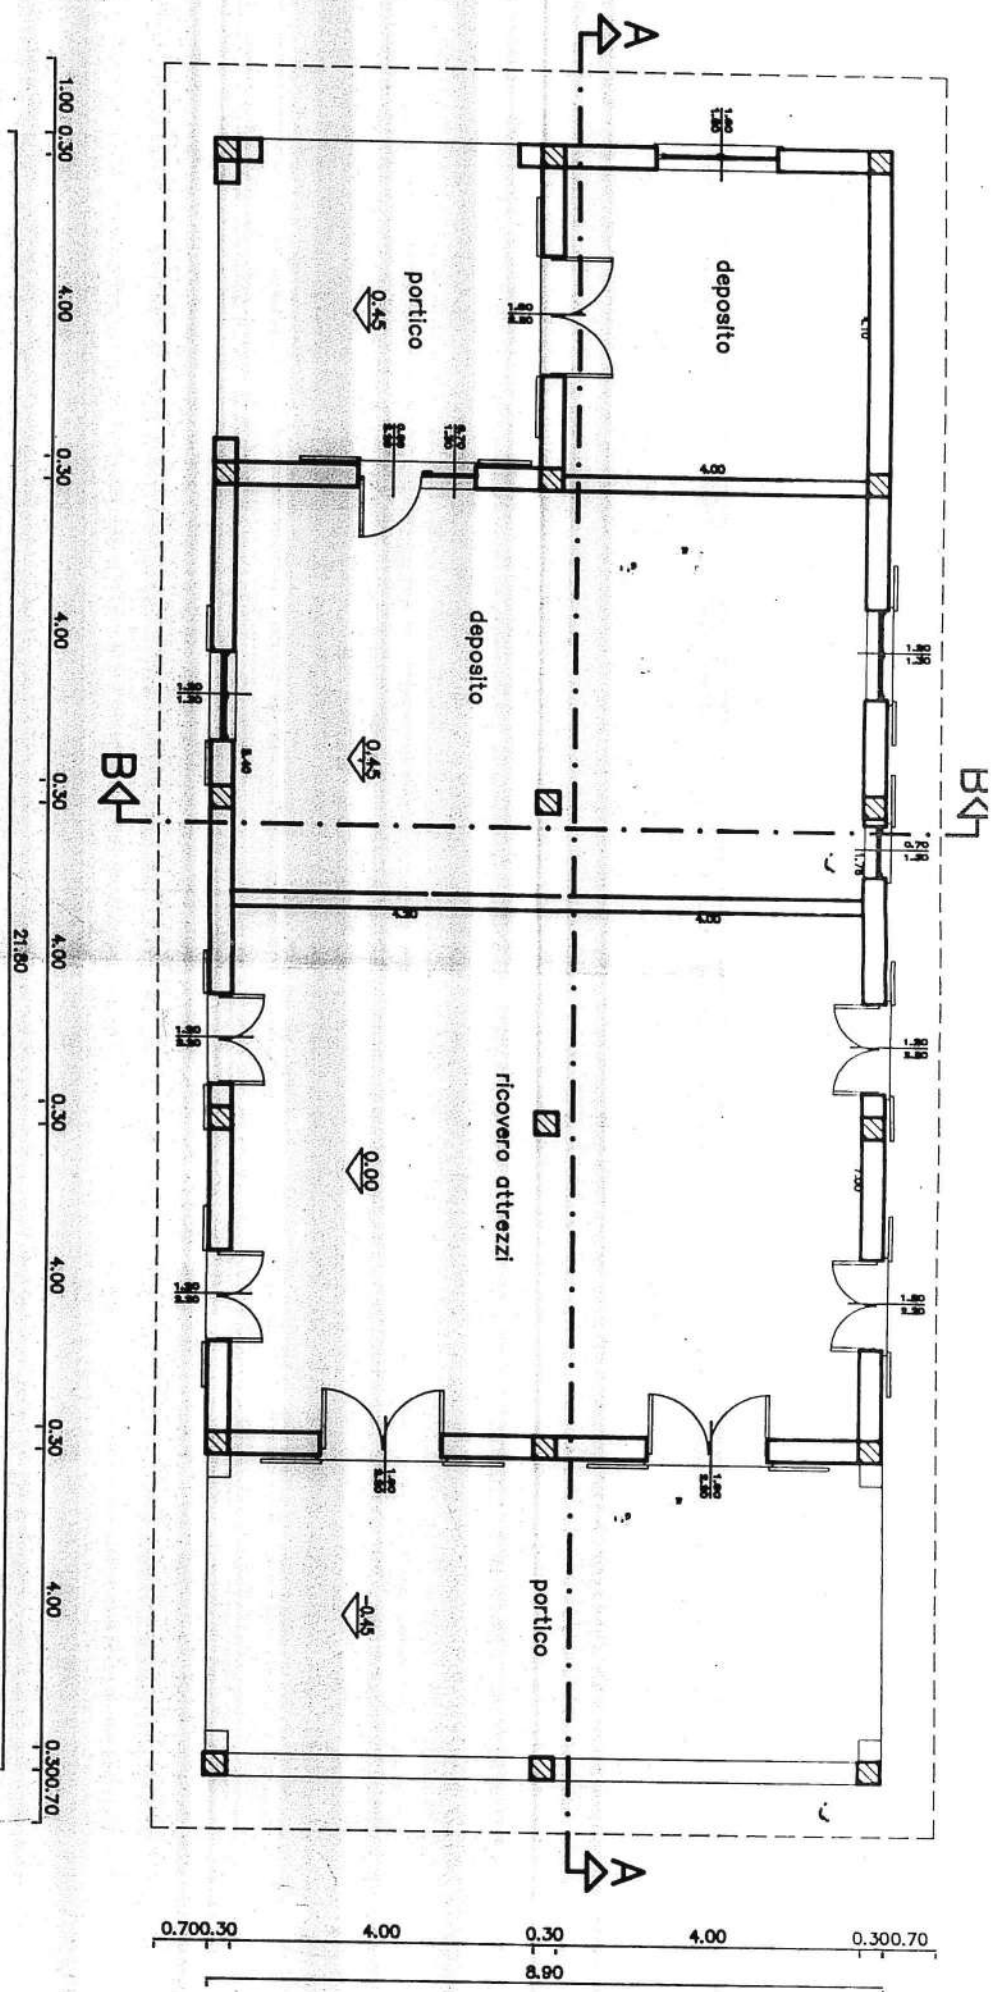


PIANO TERRA — CORPO B

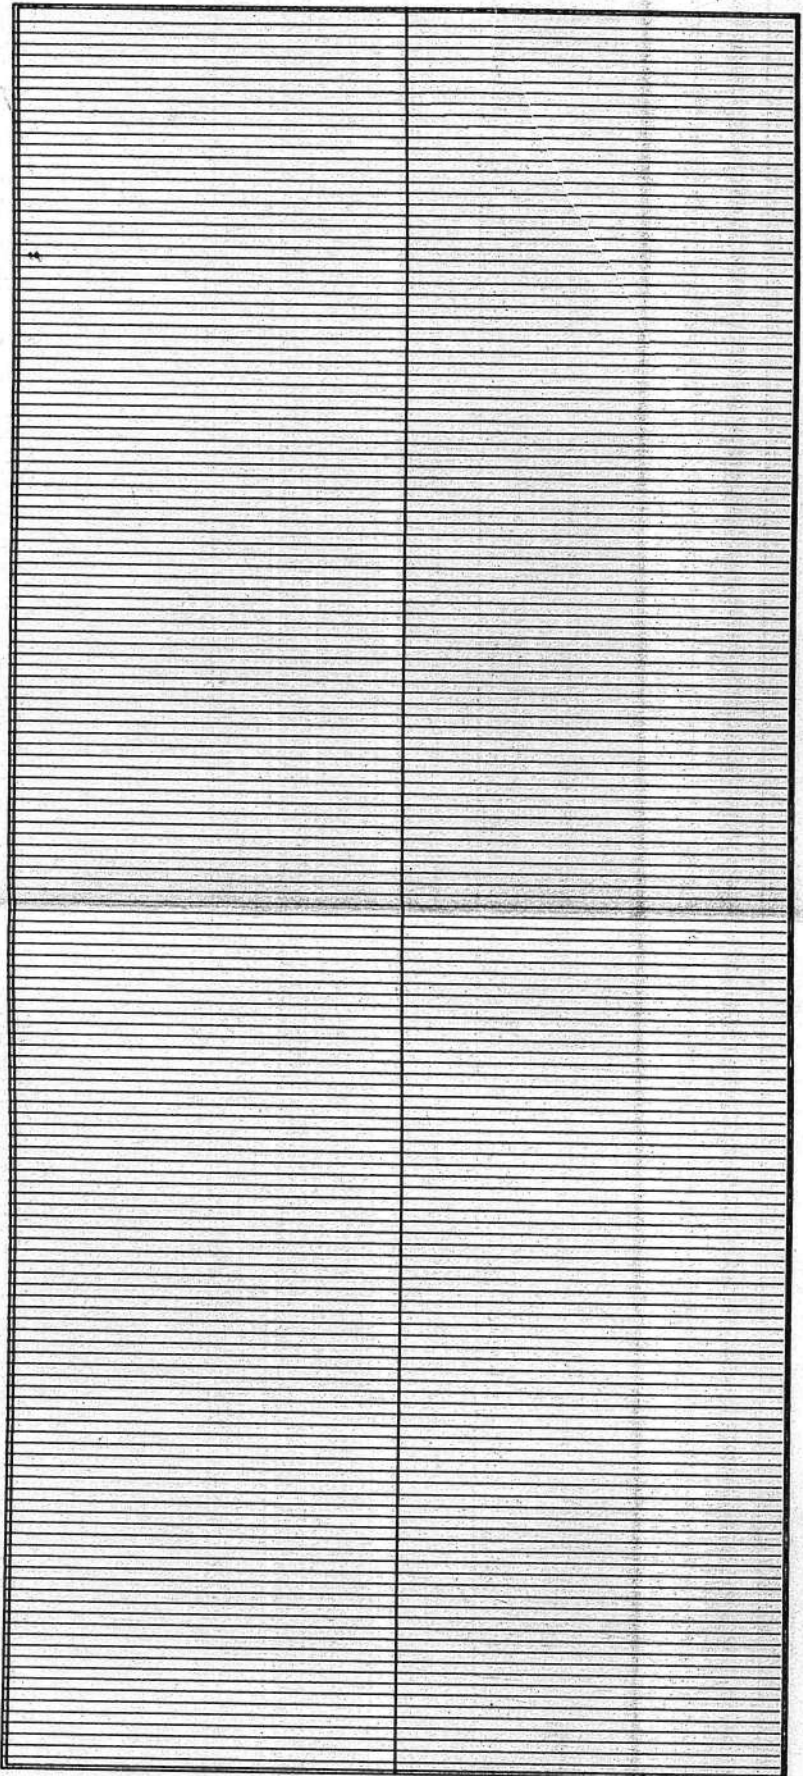


PIANO COPERTURA — CORPO B

B

PROSPETTO SUL RETRO

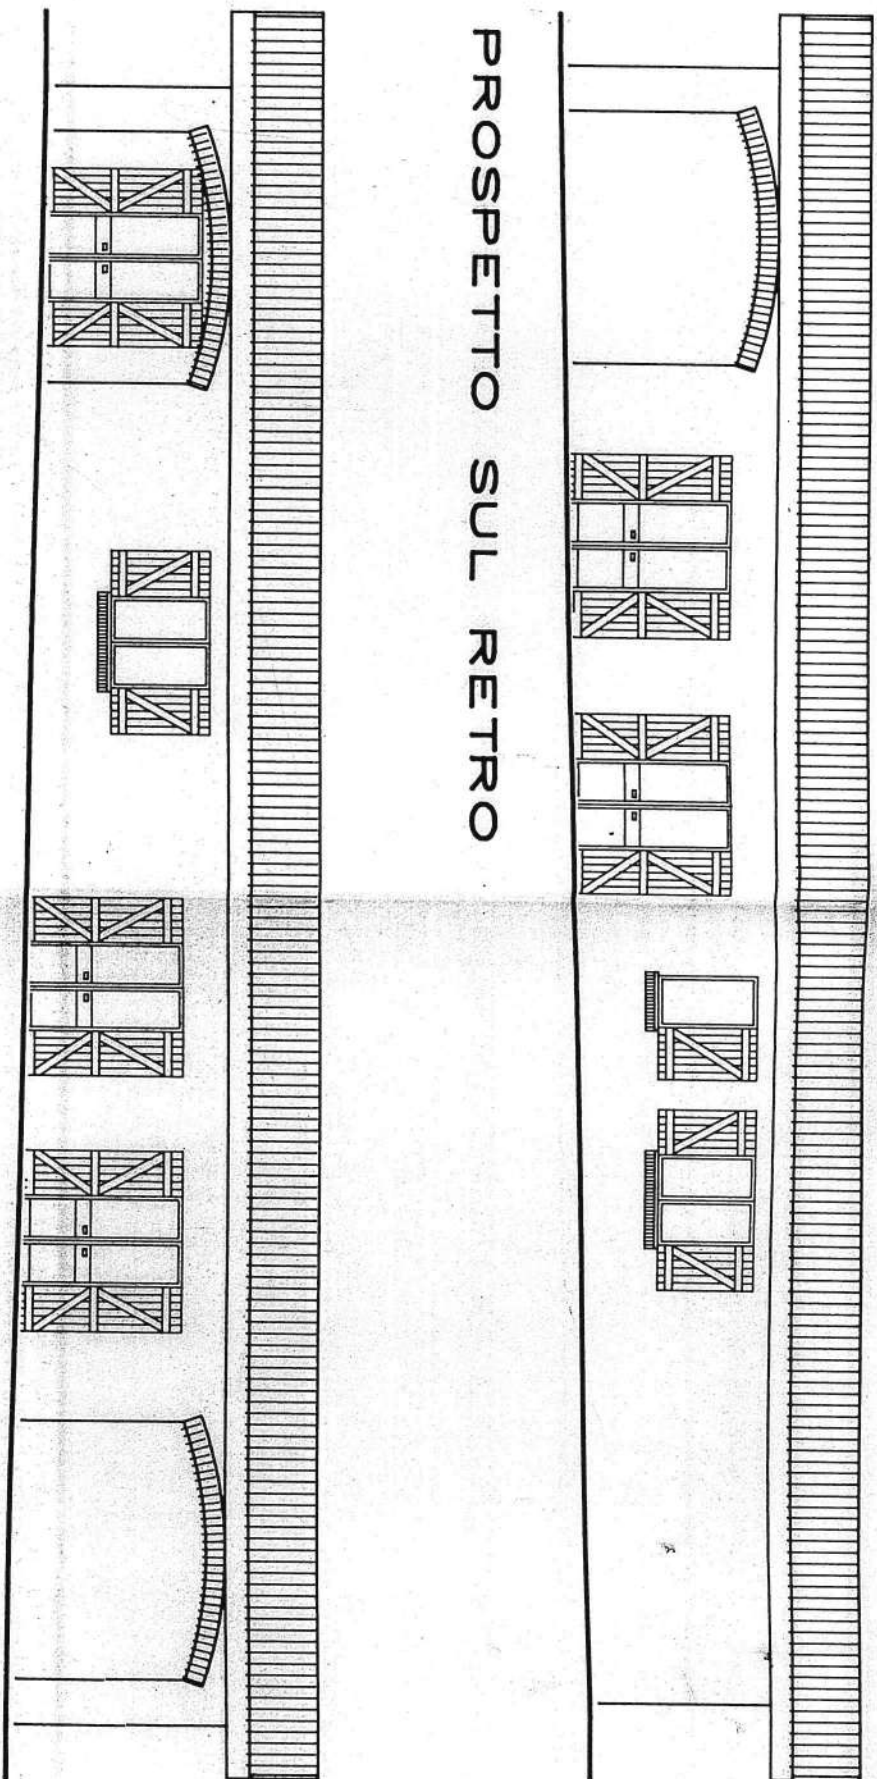


PROSPETTO PRINCIPALE

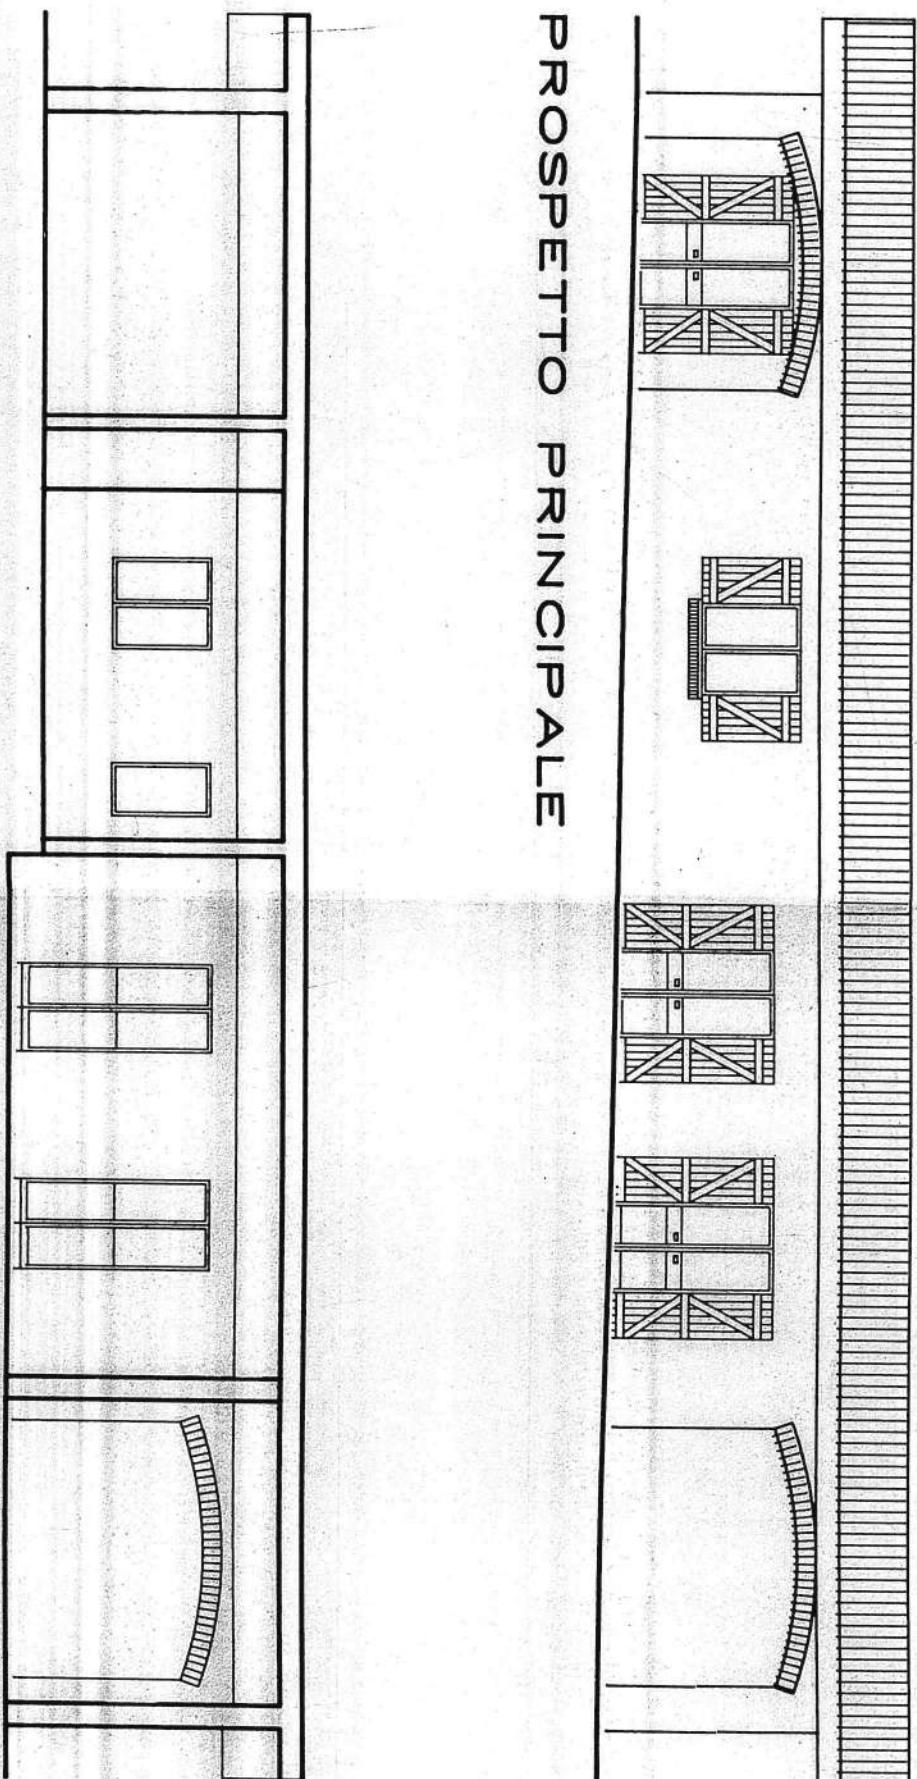


C O R P O


SEZIONE A-A

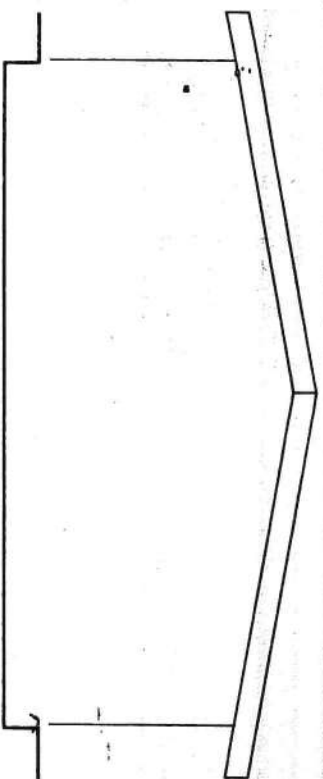


PROSPETTO LATO VALLE

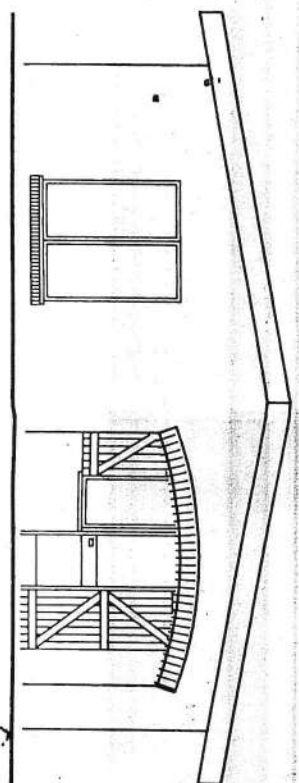


PROSPETTO LATO MONTE

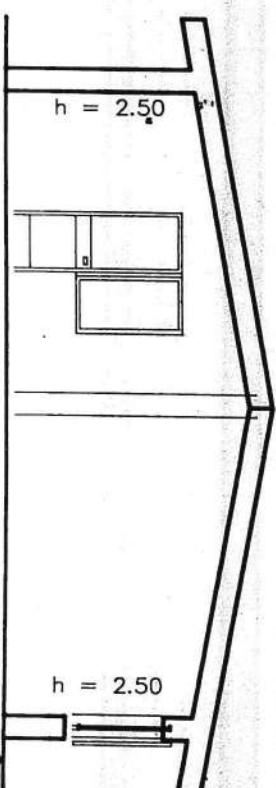

SEZIONE B-B

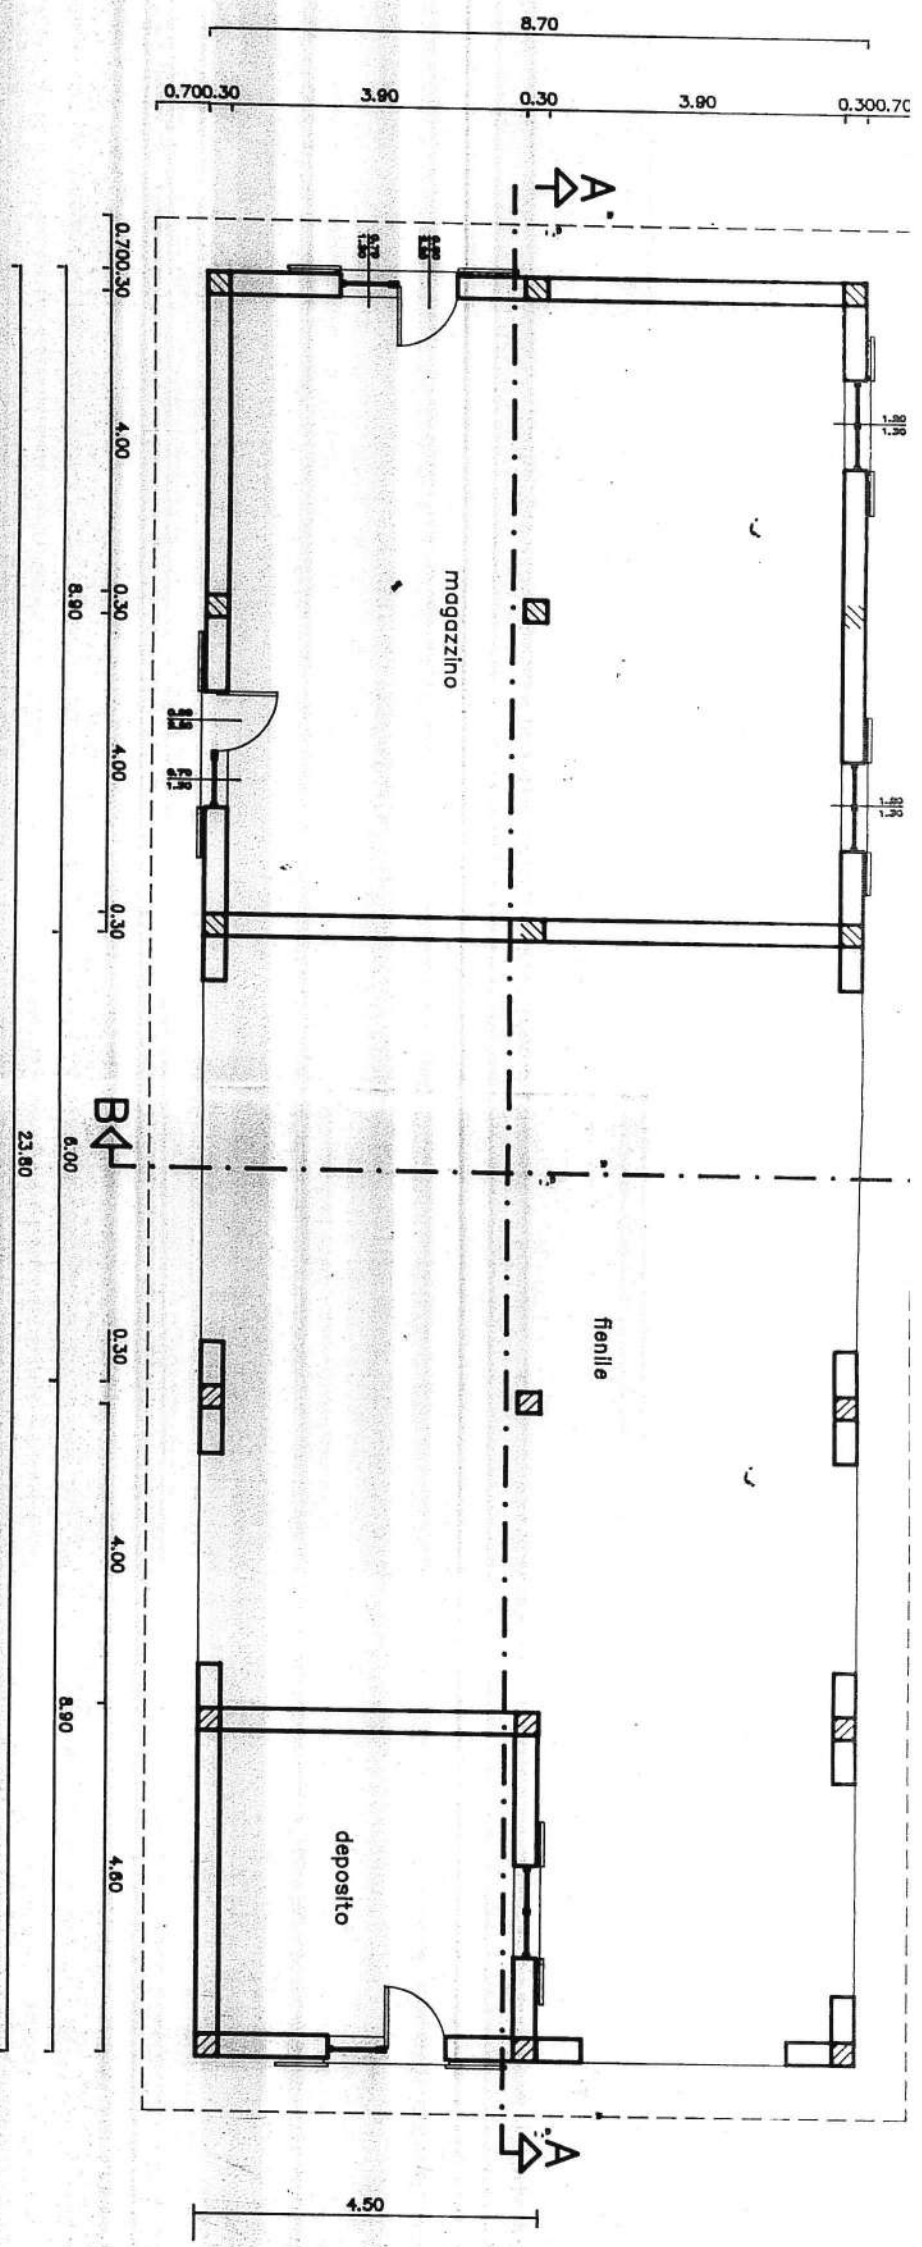


PIANO TERRA

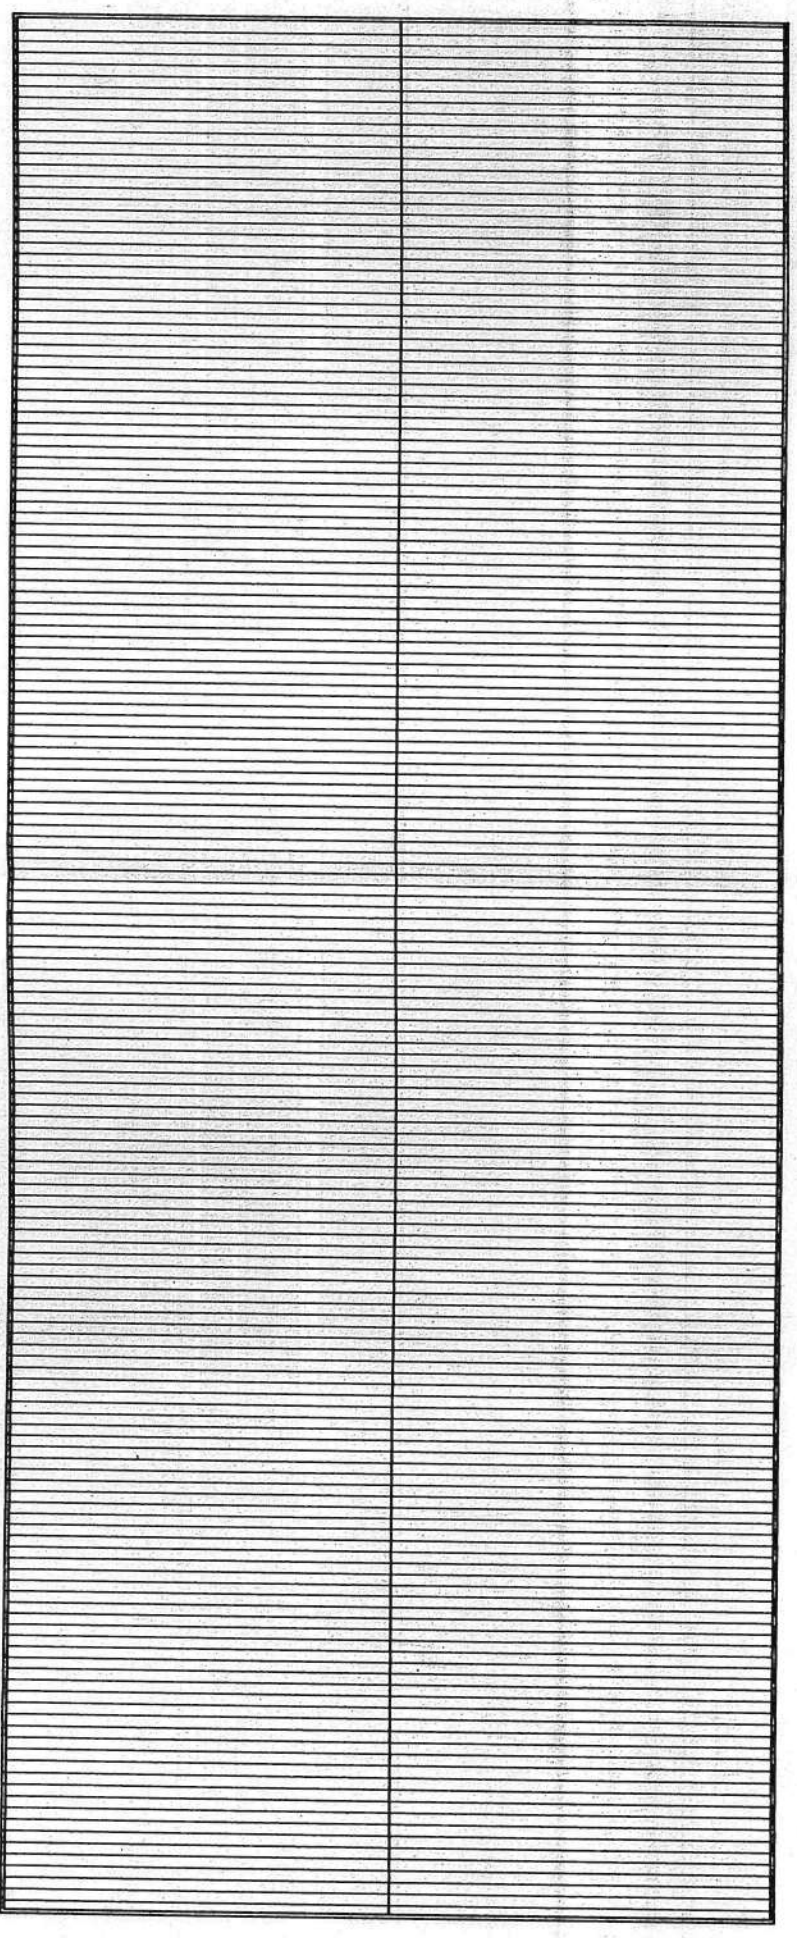

PIANO COPERTURA


C

PROSPETTO SUL FRONTE

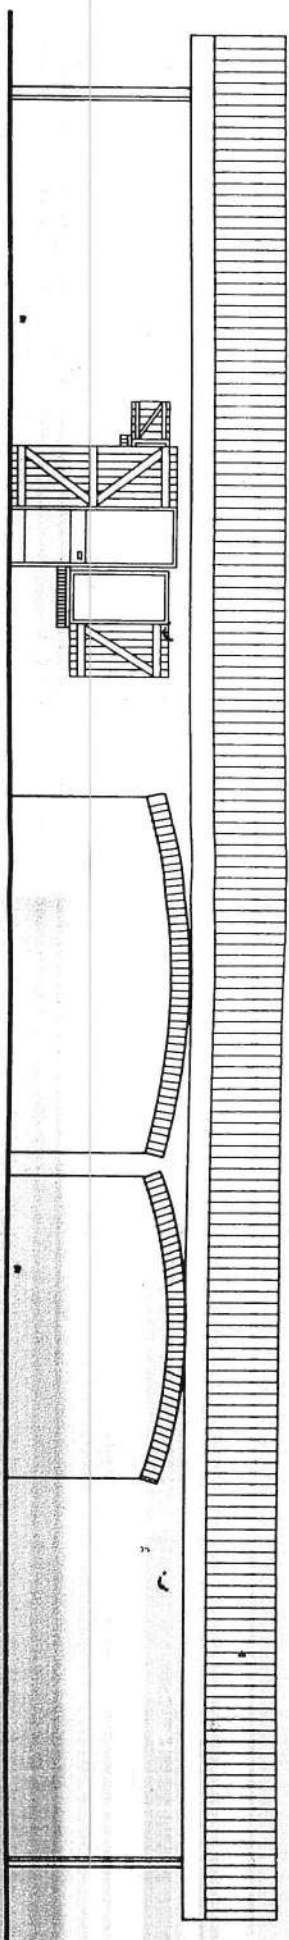

O

PROSPETTO SUL RETRO

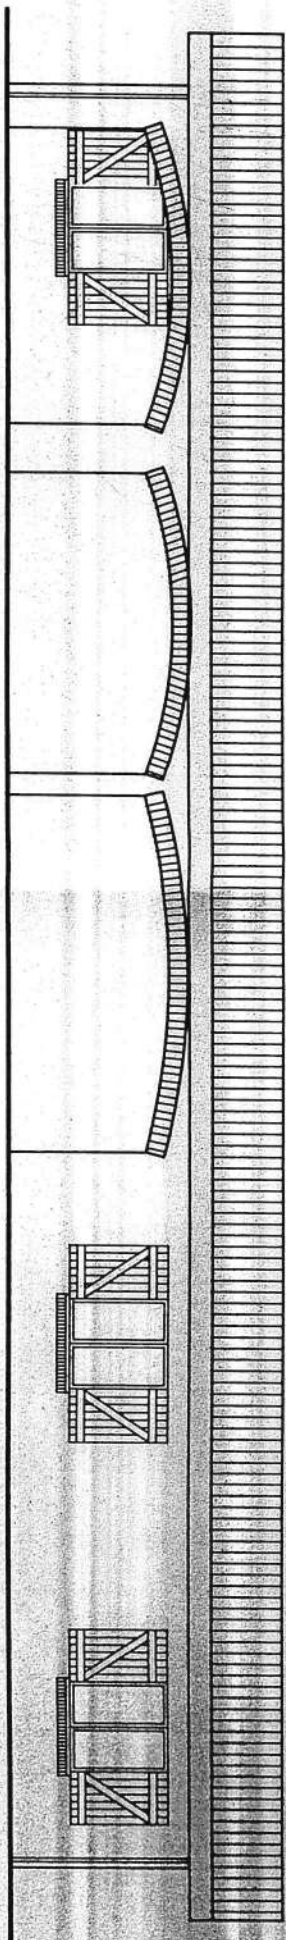


R

O

C


SEZIONE A-A

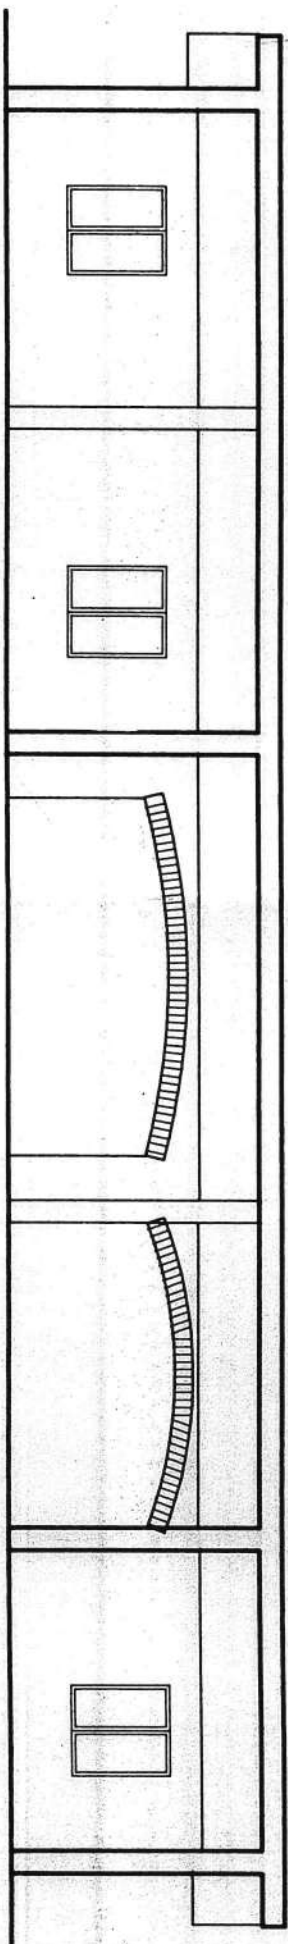


h = 2.50

h = 2.50

PROSPETTO LATERALE

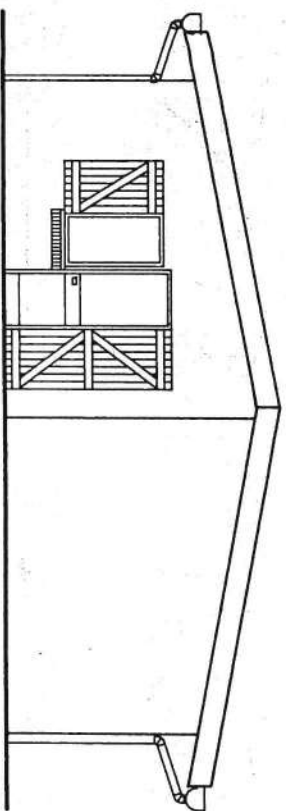

PROSPETTO LATERALE

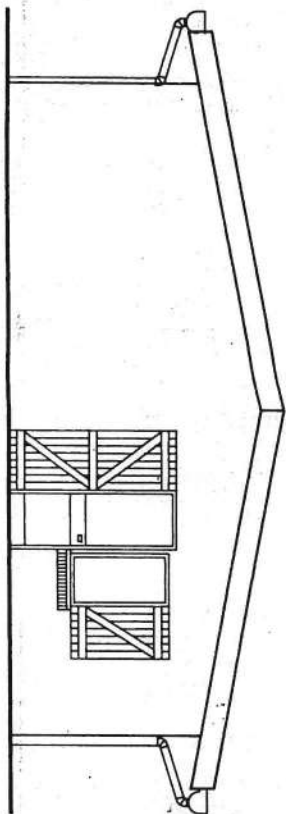

SEZIONE B-B

